
ASESORÍA DISEÑO SUPERVISIÓN
ADS
ESTRUCTURAL

ÍNDICE

3 ¿QUIÉNES SOMOS?

4 MISIÓN Y VISIÓN

5 INGENIERÍA ESTRUCTURAL

6 SECTORES

7 SERVICIOS

9 SUPERVISIÓN Y ASESORÍAS

10 INGENIERÍA DE PROYECTOS

11 INGENIERÍA EN SITIO

12 INGENIERÍA FORENSE Y REHABILITACIÓN ESTRUCTURAL

13 ESTUDIOS DE CAMPO

14 PROYECTOS


42 LISTADO DE PROYECTOS

48 CONTACTO

¿QUIÉNES SOMOS?

Somos una firma de ingeniería estructural con más de 20 años de experiencia, especializada en la asesoría, diseño y supervisión de proyectos para distintos sectores.

Nos enfocamos en brindar aseguramiento de la calidad y optimización de costos, con un equipo profesional altamente especializado.

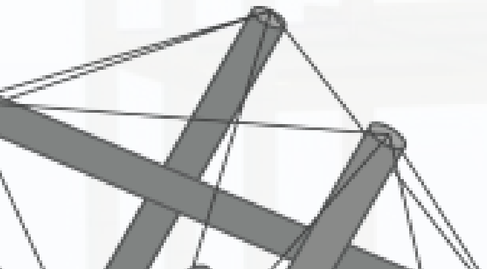





MISIÓN

Proveer soluciones viables, rentables y confiables que aseguren altos estándares de calidad y seguridad estructural en cumplimiento de las normativas y reglamentos, comprometidos en brindar servicios de primera calidad para plena satisfacción a nuestros clientes.


VISIÓN

Consolidarnos como LÍDER NACIONAL en asesoría, diseño y supervisión estructural, reconocidos por nuestra calidad, confianza y seguridad en cada proyecto.

INGENIERÍA ESTRUCTURAL

Proceso matemático el cual calcula los esfuerzos y capacidades de los elementos de una estructura para asegurar su resistencia frente a cargas vivas (móviles), muertas (inmóviles) y accidentales (viento, sismos, nieve), garantizando su estabilidad y seguridad.



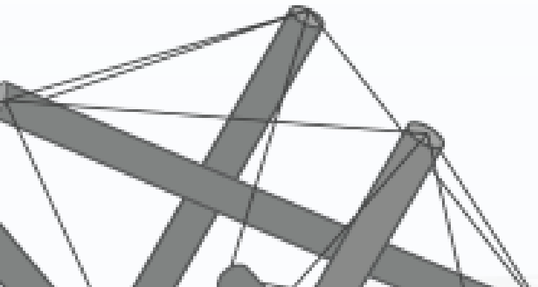


SECTORES

DESARROLLO DE PROYECTOS EN DIFERENTES SECTORES PARA SU INTEGRACIÓN SEGÚN LAS NECESIDADES DEL USUARIO FINAL.

- METALÚRGICA
- INDUSTRIAS
- MINERÍA
- MARÍTIMA
- HOSPITALARIA
- COMERCIAL
- HOTELERÍA
- PUENTES
- EDIFICIO VERTICAL



SERVICIOS

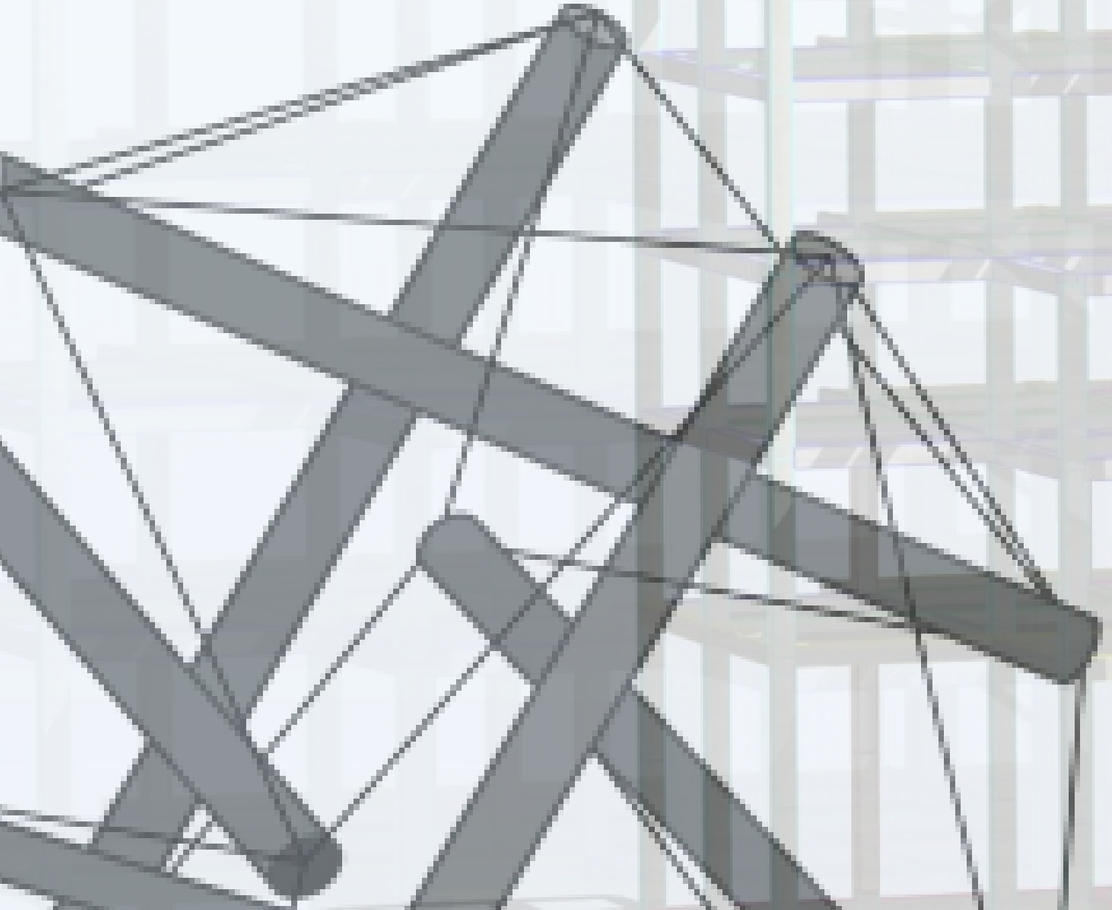


SERVICIOS

-GERENCIA Y DIRECCIÓN DE PROYECTOS DE CONSTRUCCIÓN.

-ESTUDIOS PRELIMINARES Y MECÁNICA DE SUELOS.

-SUPERVISIÓN Y SEGUIMIENTO DE OBRA.


-TOPOGRÁFICO, GEOTÉCNICOS, TOPOHIDRÁULICOS.

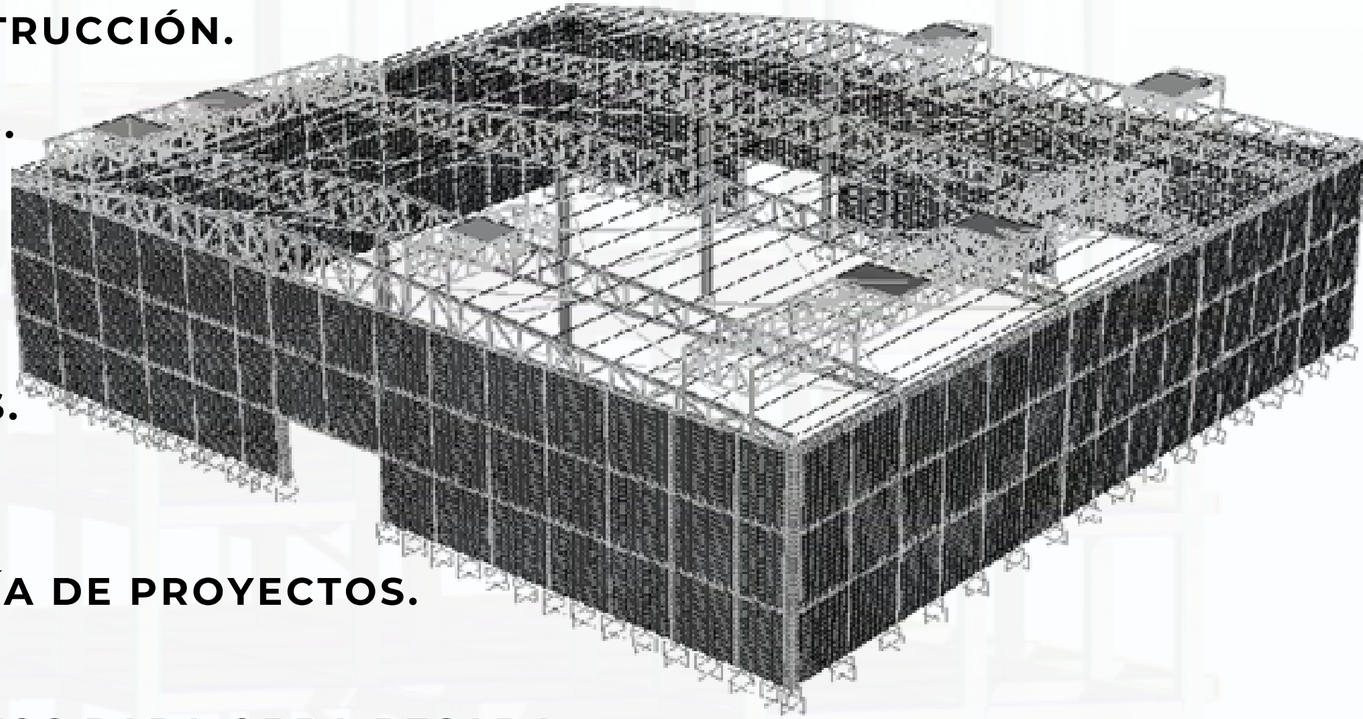


-CONSULTORÍA Y ASESORÍA DE PROYECTOS.

-PROCESOS CONSTRUCTIVOS PARA OBRA PESADA Y OBRA VERTICAL.

-REFUERZO Y REPARACIÓN DE ESTRUCTURAS.

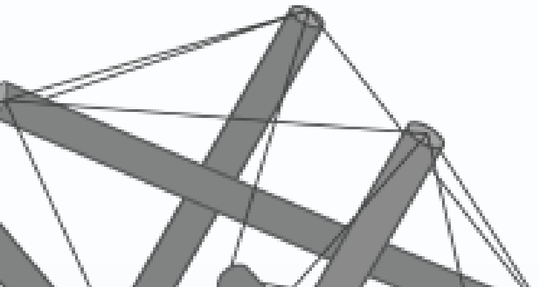

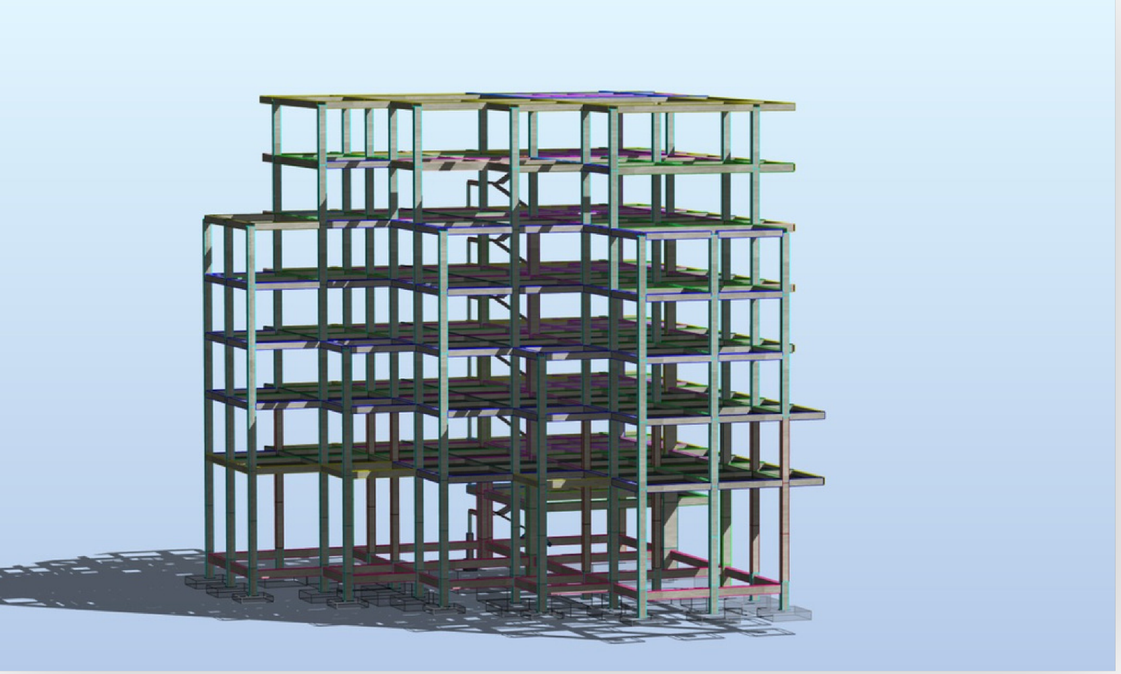

SUPERVISIÓN
Y ASESORÍA DE OBRA



-ASESORÍA ESTRUCTURAL.

-SEGUIMIENTO Y SUPERVISIÓN.

SUPERVISIÓN

↓

INCONVENIENTES

↓

IMPREVISTOS

↓

ADECUACIONES



INGENIERÍA DE PROYECTOS

DESARROLLO DE PROYECTOS

INGENIERÍA ESTRUCTURAL

- Análisis y cálculo estructural de:
- Dictámenes, refuerzo y revisión.

GERENCIA EN PROYECTOS

- Programación de necesidades arquitectónicas, industriales y procesos.
- Programa de avance y costos.
- Laboratorio y verificación de la calidad de los materiales.
- Seguimiento y asesoría en obra.

DISEÑO Y ANÁLISIS

- Seguridad y estabilidad de la estructura.
- Optimización de materiales y costos de construcción.
- Cumplimiento normativo vigente.
- Eficiencia en el proceso constructivo previniendo problemas.

INGENIERÍA EN SITIO




ESTUDIOS

- Vibraciones e ingeniería sísmica.
- Análisis de viento para estructuras.
- Investigación de ingeniería de materiales.
- Patologías.
- Durabilidad.
- Rehabilitación.
- Refuerzo.
- Aislamiento sísmico.
- Mitigación de efectos sísmicos.

ANÁLISIS

- Análisis no lineal de mecanismos de falla.
- Análisis por el método de elementos finitos.

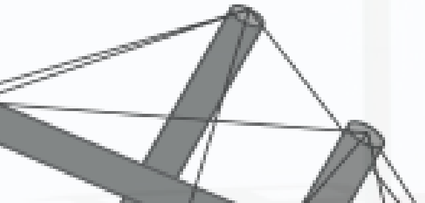

REPARACIÓN DE ESTRUCTURAS

- Concreto, acero, adobe y mampostería.

ANÁLISIS DE REFUERZO – REVISIÓN DE DEFLEXIONES

- Causadas por cargas de fatiga y tiempo.

REFUERZO Y REHABILITACIÓN

- Estructuras con sistemas y materiales de innovación.
- N [FIBRAS DE CARBONO].

INGENIERÍA


FORENSE Y REHABILITACIÓN ESTRUCTURAL

ESTUDIOS

- Vibraciones e ingeniería sísmica.
- Análisis de viento para estructuras.
- Investigación de ingeniería de materiales.
- Patologías.
- Durabilidad.
- Rehabilitación.
- Refuerzo.
- Aislamiento sísmico.
- Mitigación de efectos sísmicos.

ANÁLISIS

- Análisis no lineal de mecanismos de falla.
- Análisis por el método de elementos finitos.

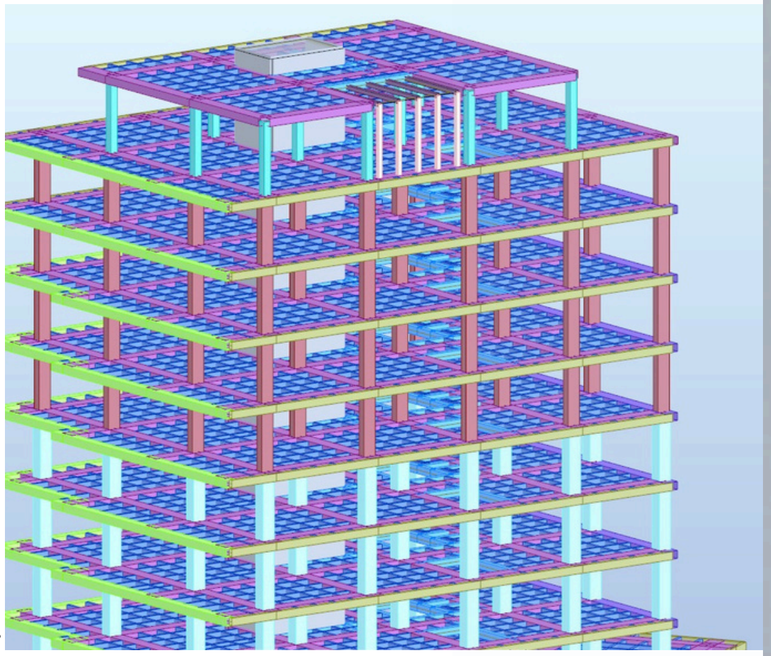



REPARACIÓN DE ESTRUCTURAS


- Concreto, acero, adobe y mampostería.

ANÁLISIS DE REFUERZO – REVISIÓN DE DEFLEXIONES

- Causadas por cargas de fatiga y tiempo.

REFUERZO Y REHABILITACIÓN

- Estructuras con sistemas y materiales de innovación.
- N [FIBRAS DE CARBONO].

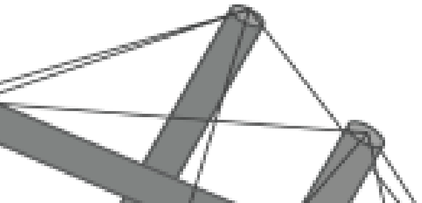

ESTUDIOS DE CAMPO

TOPOGRAFÍA Y FOTOGRAMETRÍA CON DRON

- Verticalidad de edificaciones.
- Levantamiento topo-estructural.
- Generación de modelos 3D de estructuras.
- Generación de modelos 3D de terrenos.

GEOTÉCNICA Y GEOLÓGICA

- Exploración de campo.
- Sondeos superficiales.
- Muestreos en sitio y pruebas de laboratorio.
- Estudios de anclajes en roca.

VIALES Y DE SUELOS

- Vibración en puentes.
- Pruebas de carga en puentes.
- Impacto urbano de vialidades.


PRUEBAS DESTRUCTIVAS Y NO DESTRUCTIVAS

- Pruebas en soldaduras y momento de torsión en tornillos.
- Ultrasonidos y líquidos penetrantes.
- Extracción de núcleos.
- Verificación de refuerzo estructural mediante escáner. ferromagnético y prueba del índice de rebote.



PROYECTOS

SUPERVISIÓN Y ASESORÍAS

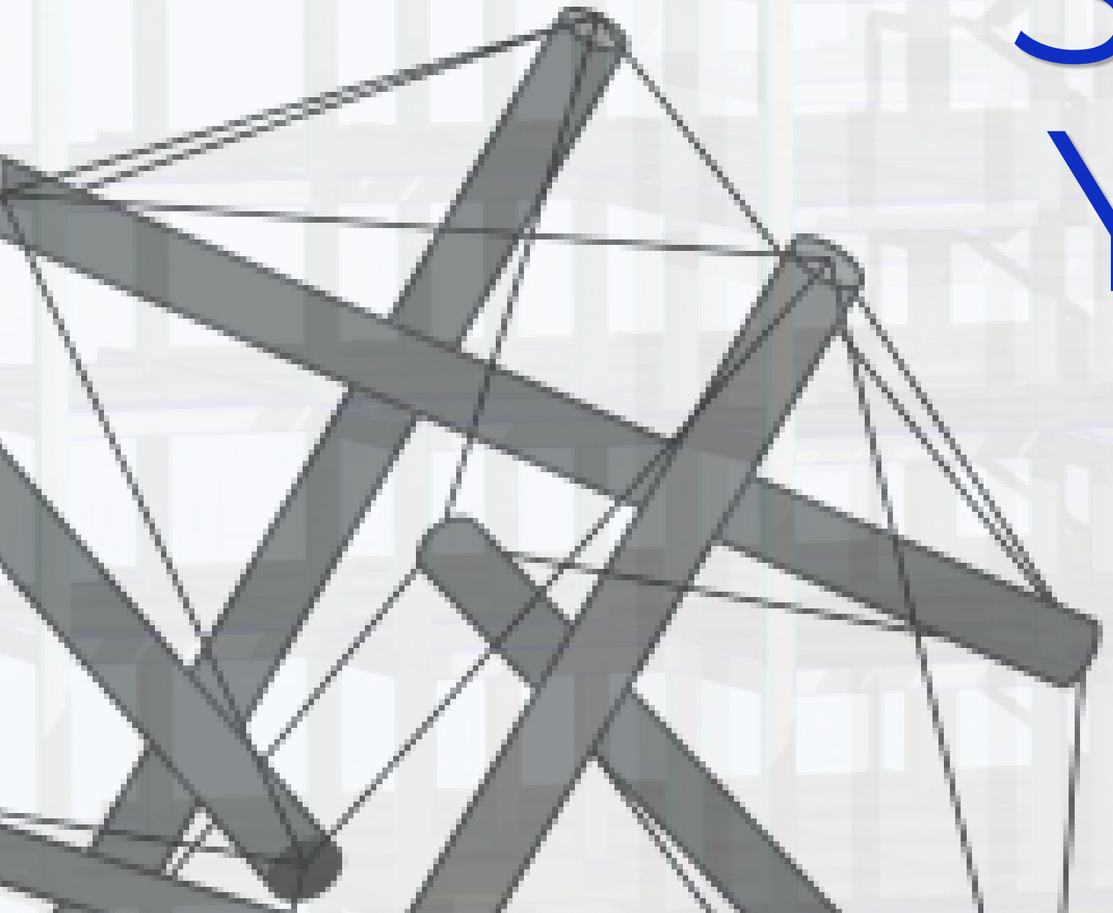


AMPLIACIÓN DE PLANTA NAVE 3

MONTIAC (LINAMAR)


TORREÓN, COAHUILA.





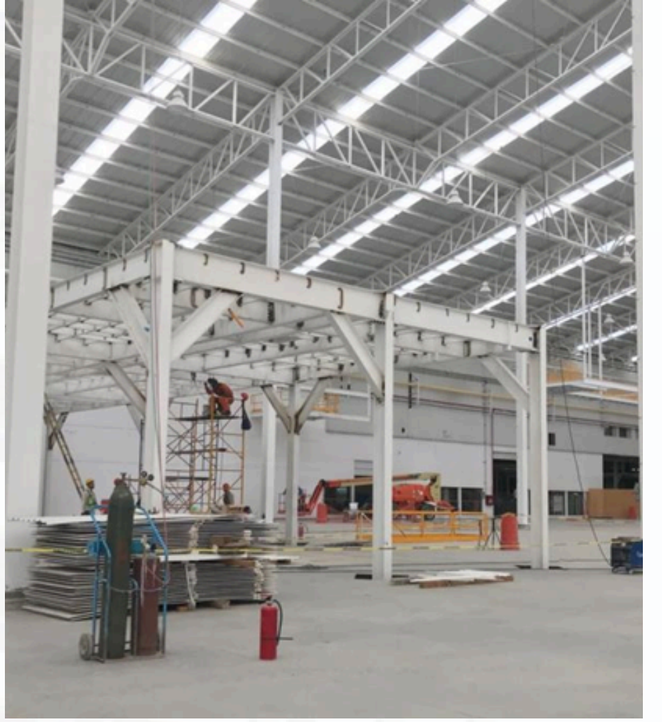



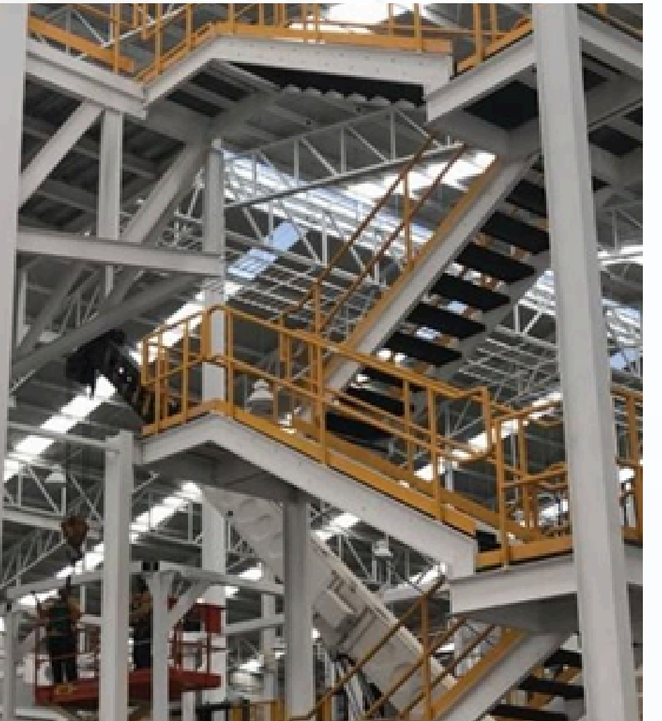

SUPERVISIÓN Y RESPONSABILIDAD (DRO) DURANTE CONSTRUCCIÓN.

PUENTE BALUARTE


DURANGO-MAZATLÁN.









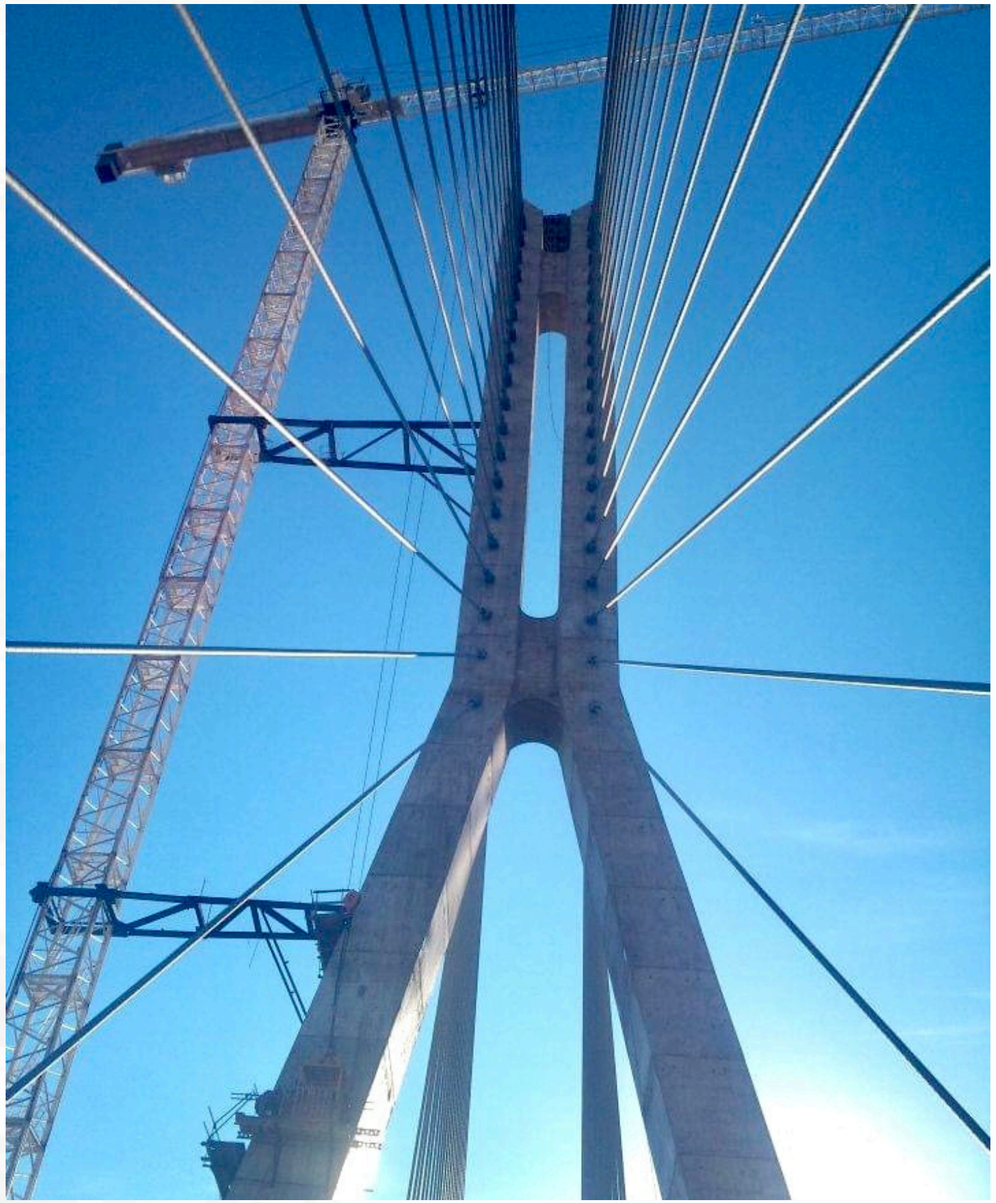


PARTICIPACIÓN EN CONTROL GEOMÉTRICO E INGENIERÍA DE OBRA.

TELEFÉRICO


“CENTRO HIST-CRISTO DE LAS NOAS”

TORREÓN, COAHUILA.



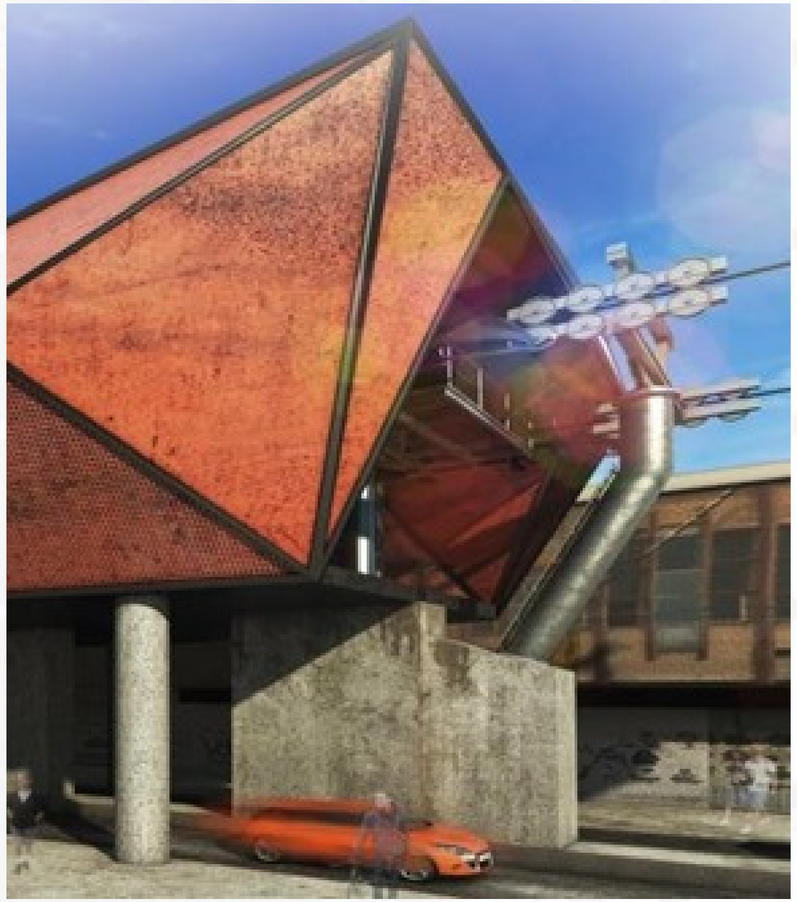




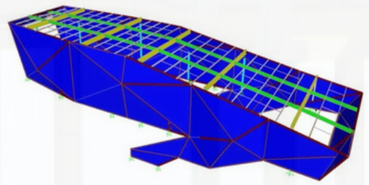



ASESORÍA, REVISIÓN Y SUPERVISIÓN ESTRUCTURAL DE OBRA.

ESTADIO “OMNILIFE CHIVAS”

GUADALAJARA, JALISCO.

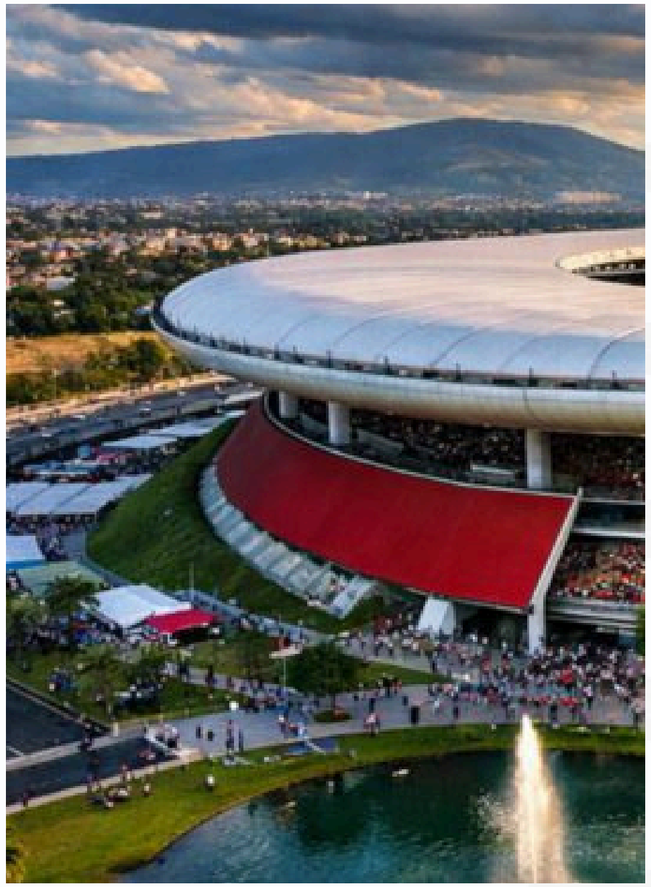

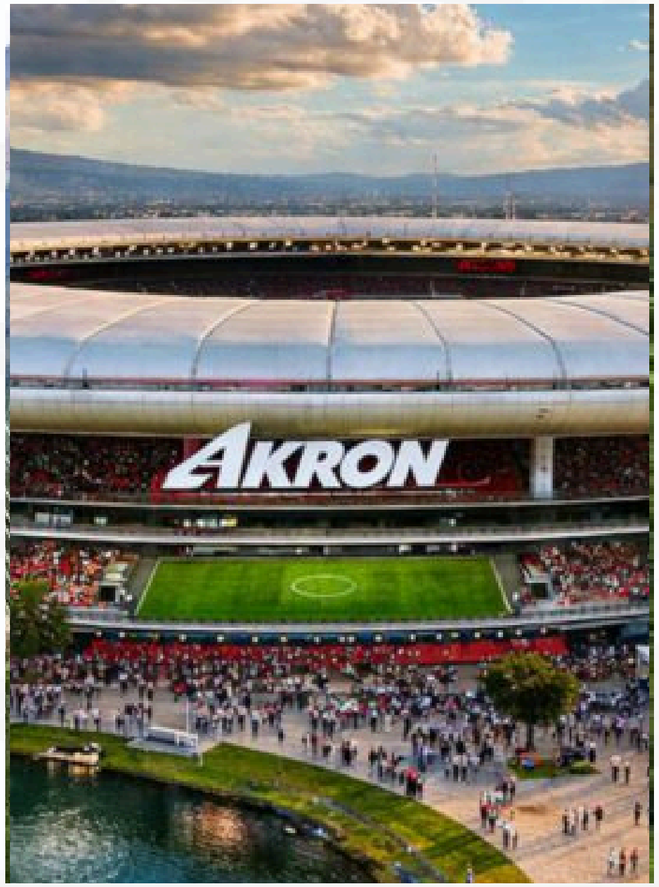

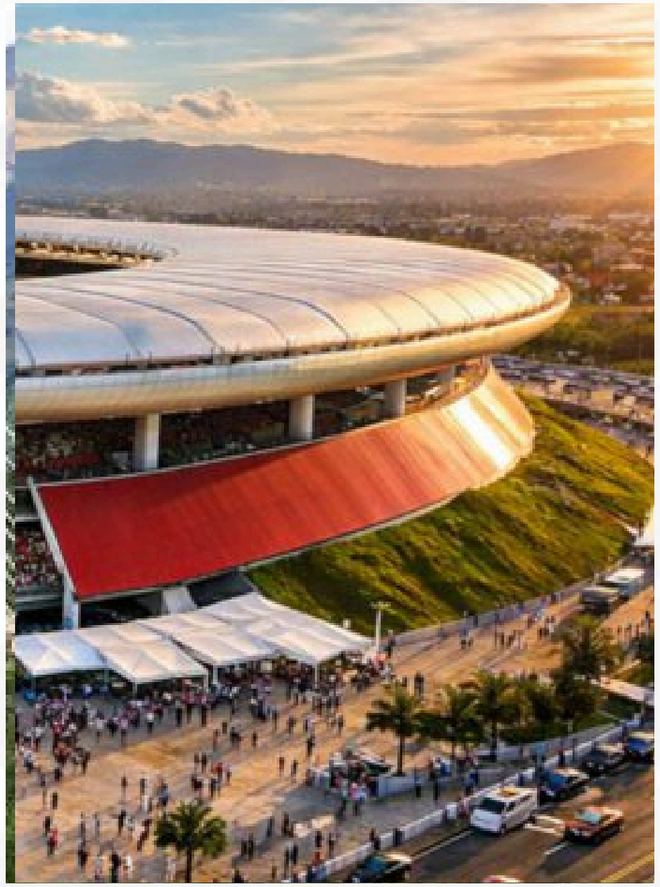







PARTICIPACIÓN EN SUPERVISIÓN ESTRUCTURAL DE OBRA.


PUENTE “LA UNIDAD”


CD. DEL CARMEN, CAMPECHE.







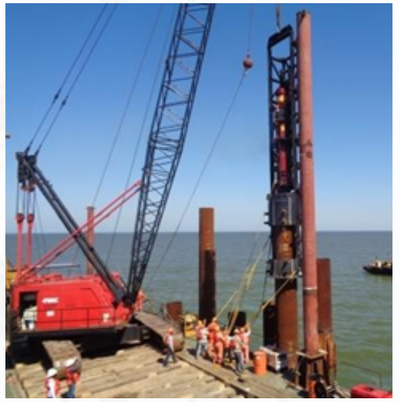

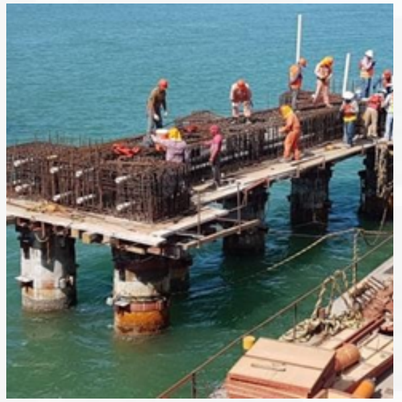



SUPERVISIÓN TÉCNICA, PARTICIPACIÓN, SEGUIMIENTO DE PROYECTO E INGENIERÍA DE OBRA.



CD. ADMINISTRATIVA GOBIERNO DEL ESTADO

CAMPECHE, CAMPECHE.



SUPERVISÓN TÉCNICA, PARTICIPACIÓN,SEGUIMIENTO DE SUPERVISIÓN TÉCNICA, PARTICIPACIÓN Y SEGUIMIENTO DE PROYECTO DE INGENIERÍA DE OBRA.


PROYECTOS


INGENIERÍA DE PROYECTOS




ESTRUCTURA STAKER – STOCK PILE
FRISCO MINERÍA TAYAHUA


CONCEPCIÓN DEL ORO, ZACATECAS.

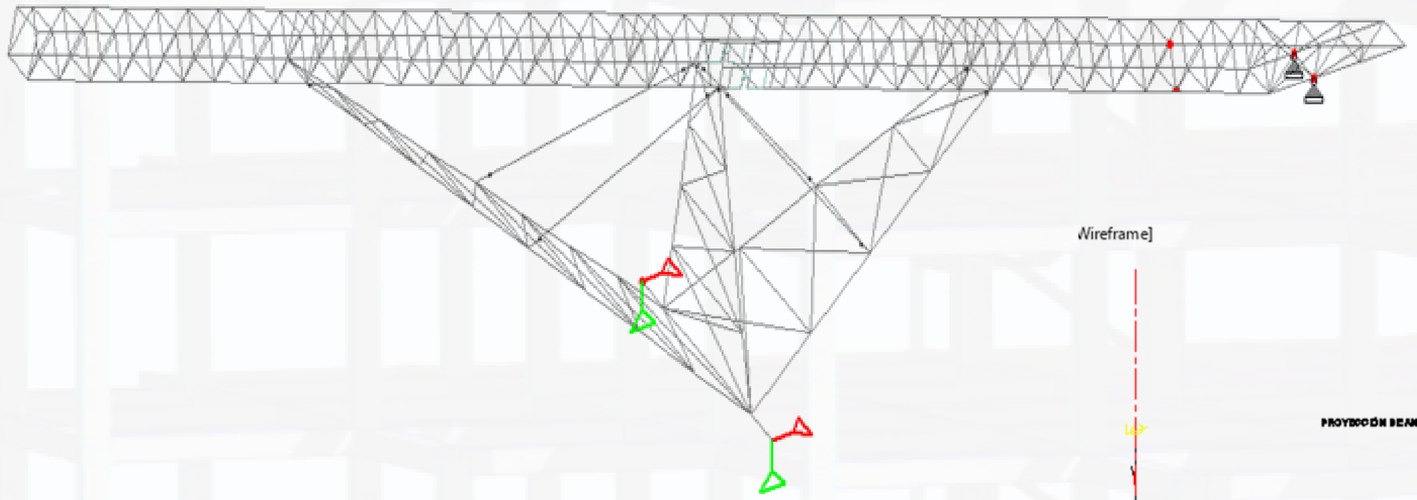

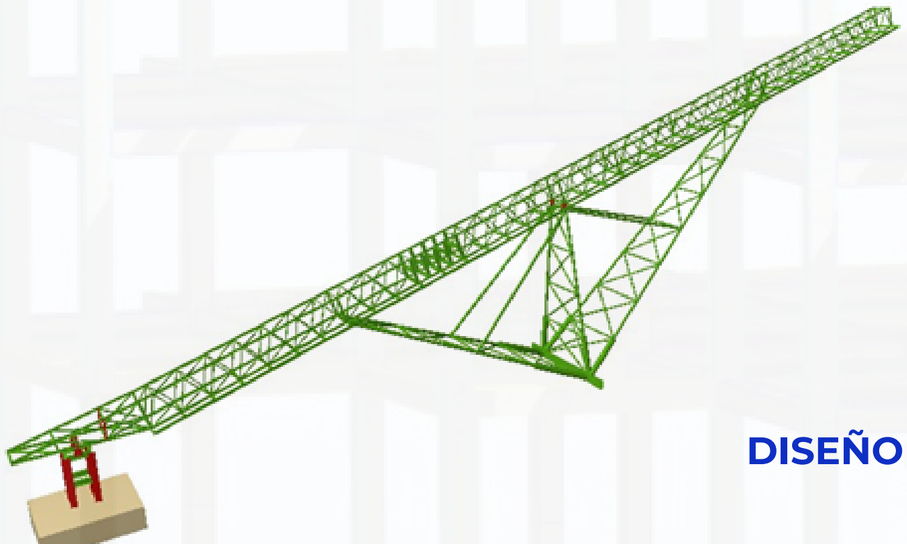

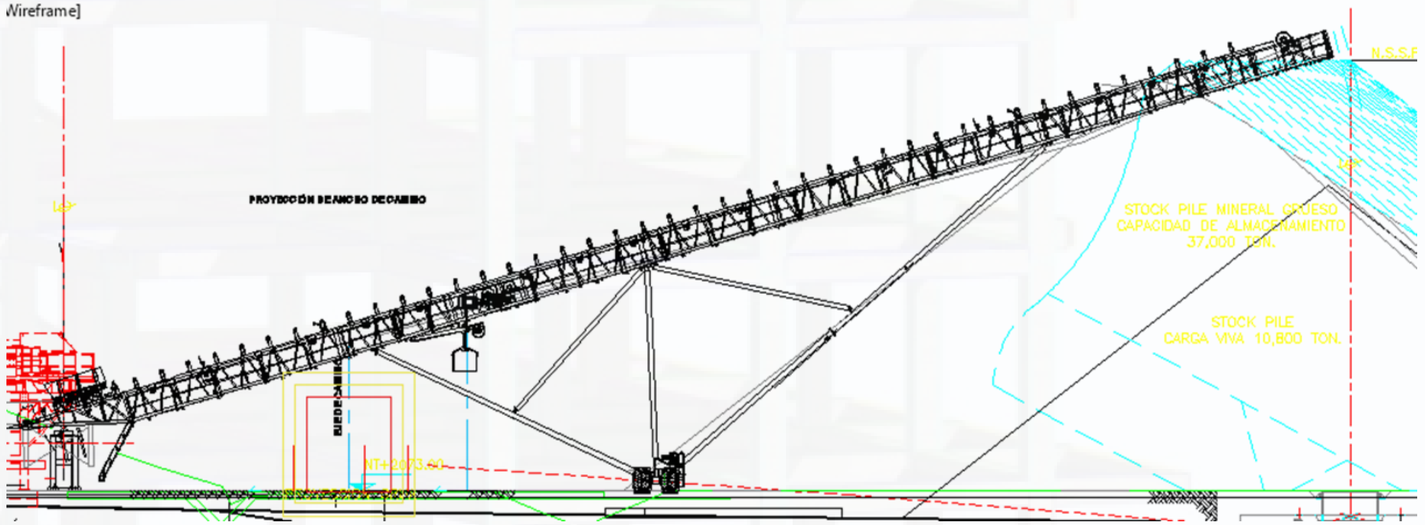


DISEÑO ESTRUCTURAL E INGENIERÍA CONCEPTUAL.

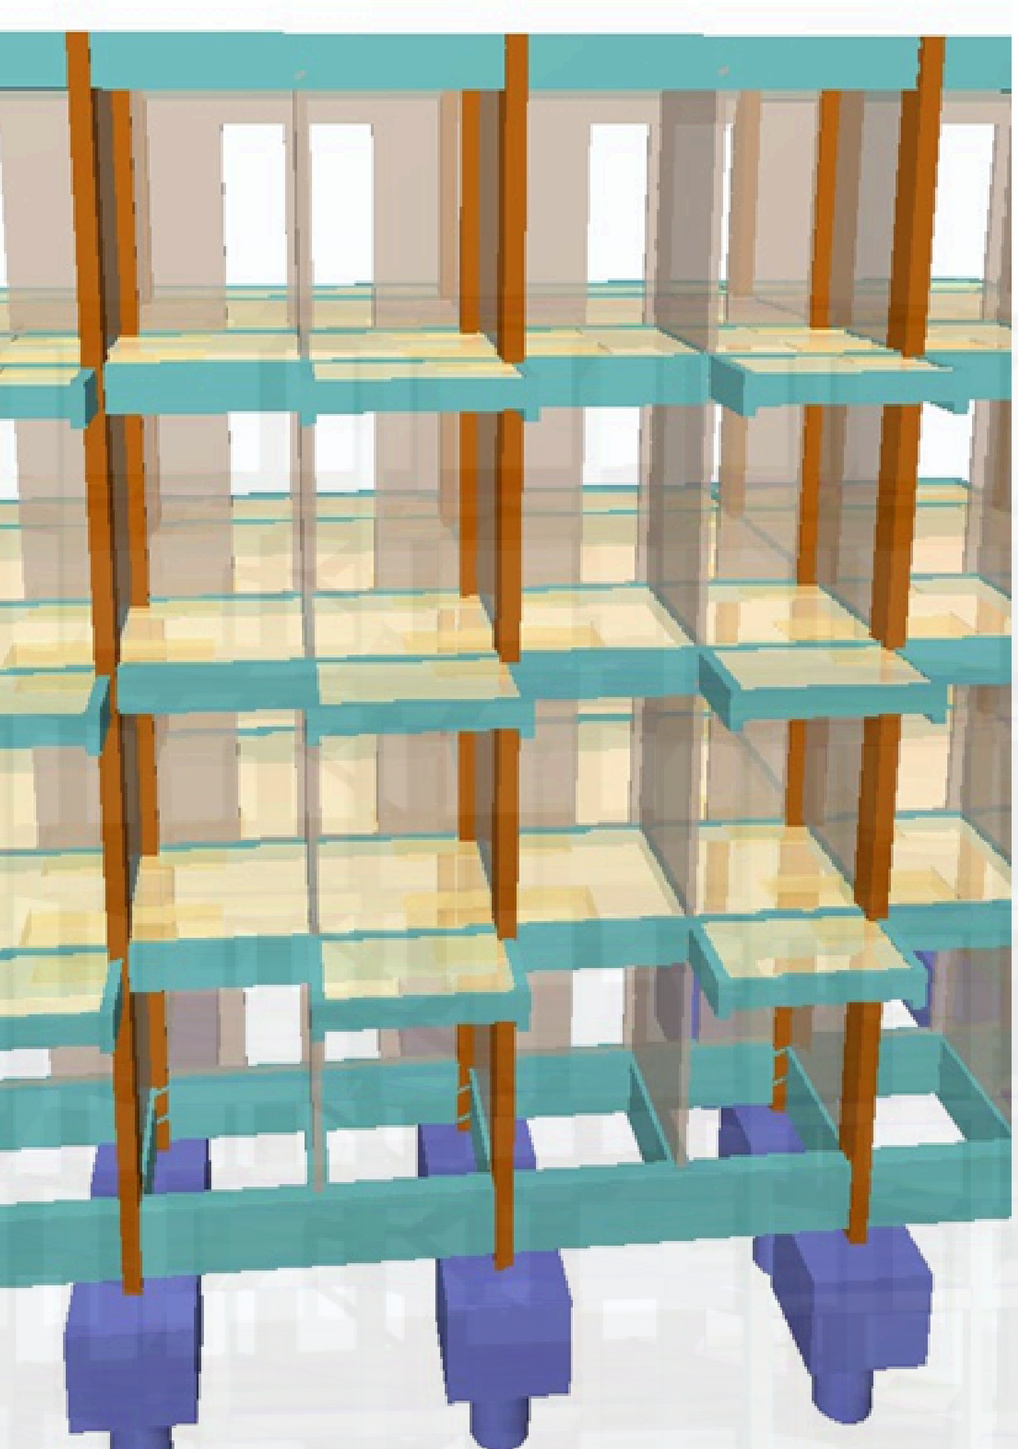

DISEÑO SÍSMICO DE EDIFICACIÓN DE MAMPOSTERÍA

MAZATLÁN- SINALOA.

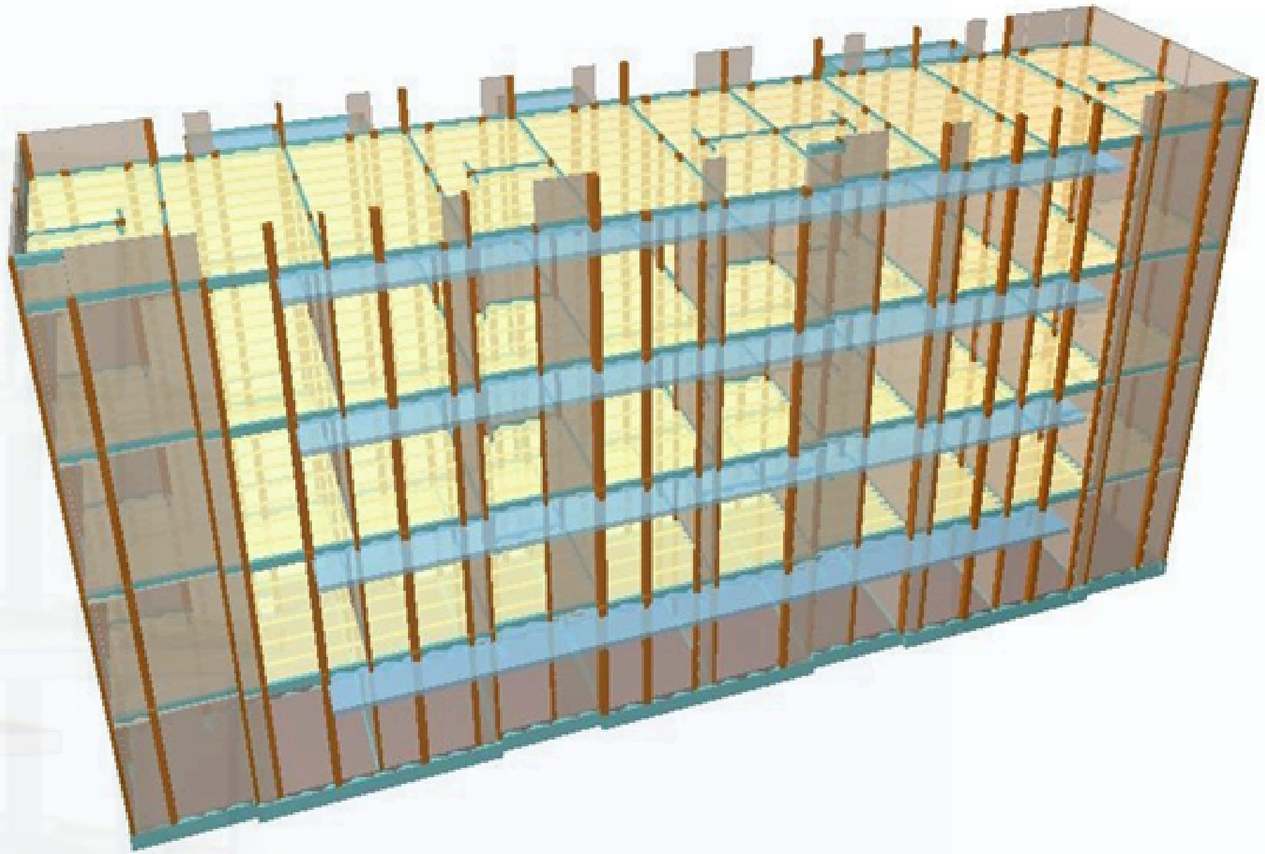

COMPLEJO OPEN SKIES TORRE 1, 2 Y PLAZOLETA

TORREÓN, COAHUILA.








DISEÑO ESTRUCTURAL, MEMORIA DE CÁLCULO.

TORRES NOVALTA

TORREÓN, COAHUILA.



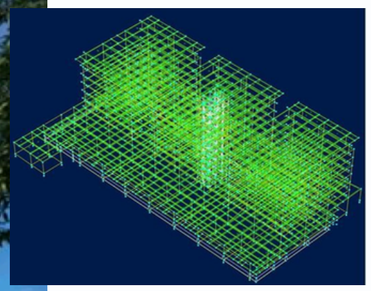








DISEÑO ESTRUCTURAL, MEMORIA DE CÁLCULO.

MACAO ALTO RESORT

PUNTA CANA , REPÚBLICA DOMINICANA.



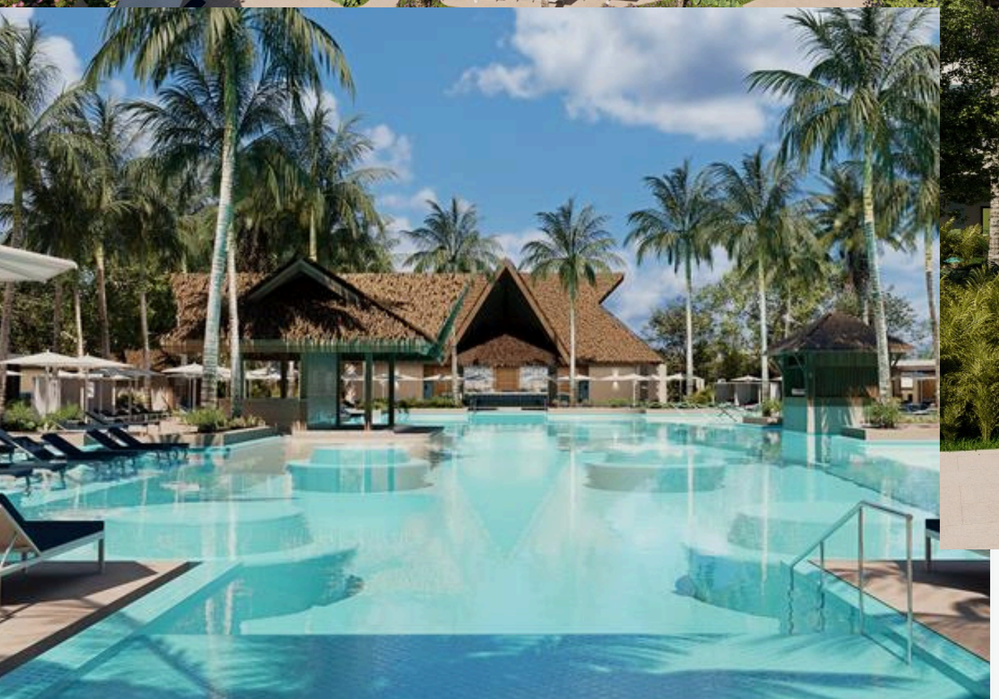





DISEÑO ESTRUCTURAL , MEMORIA DE CÁLCULO.

TECNO-VIVIENDA

TORREÓN, COAHUILA.

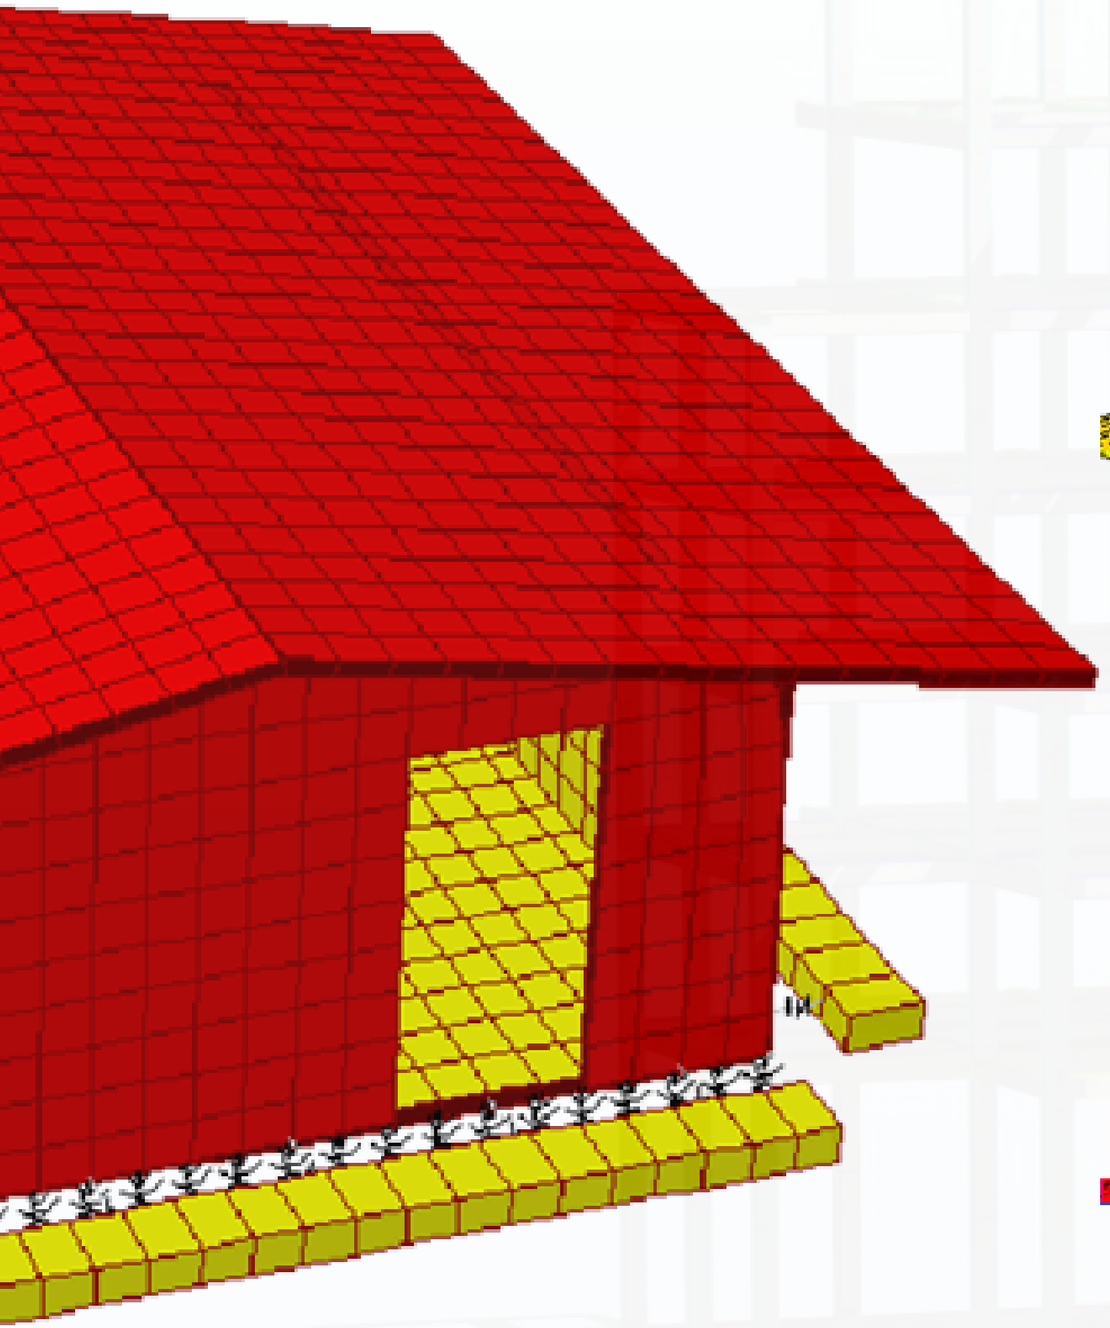

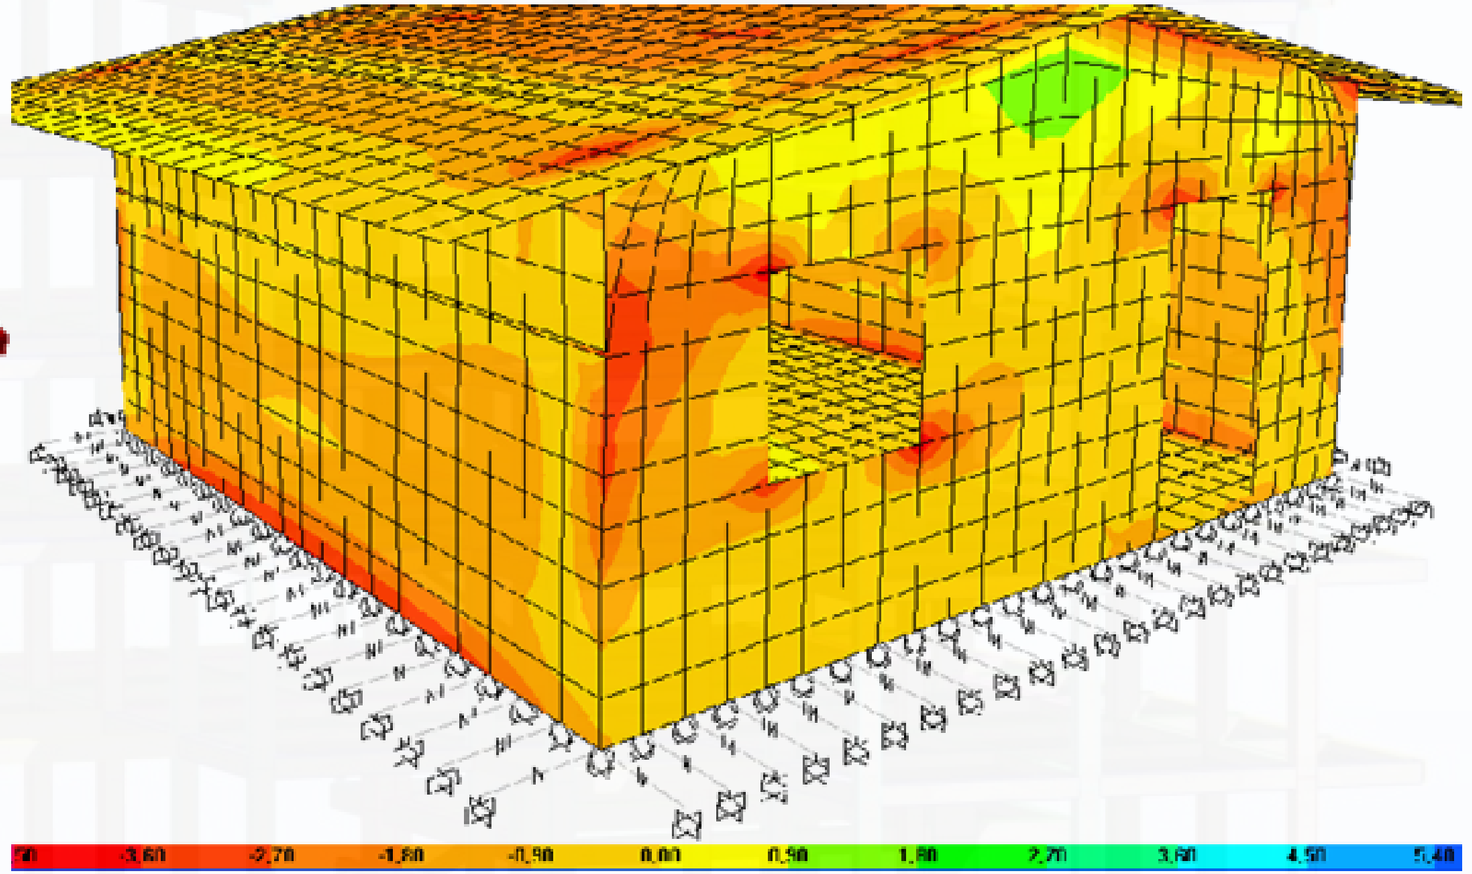



DISEÑO ESTRUCTURAL , MEMORIA DE CÁLCULO.

PROYECTOS

INGENIERÍA EN SITIO



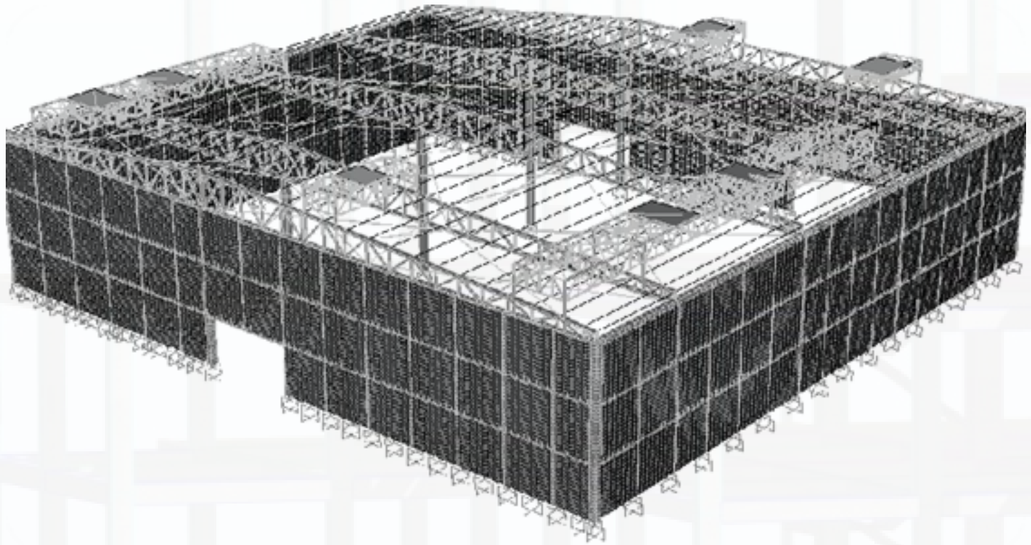

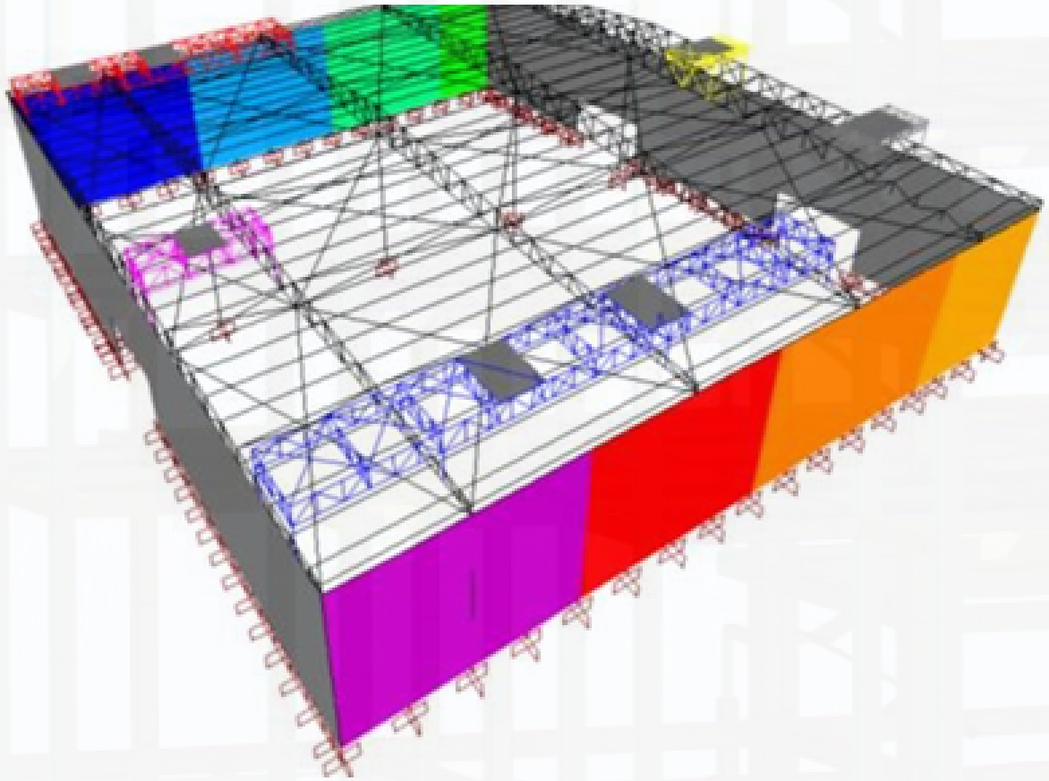

INMUEBLE CASINO "CALIENTE"


MAZATLÁN-SINALOA.




REVISIÓN Y DICTAMEN DE ESTRUCTURA EXISTENTE.

PUENTE VEHICULAR “RÍO SINALOA”

SINALOA DE LEYVA, SINALOA.

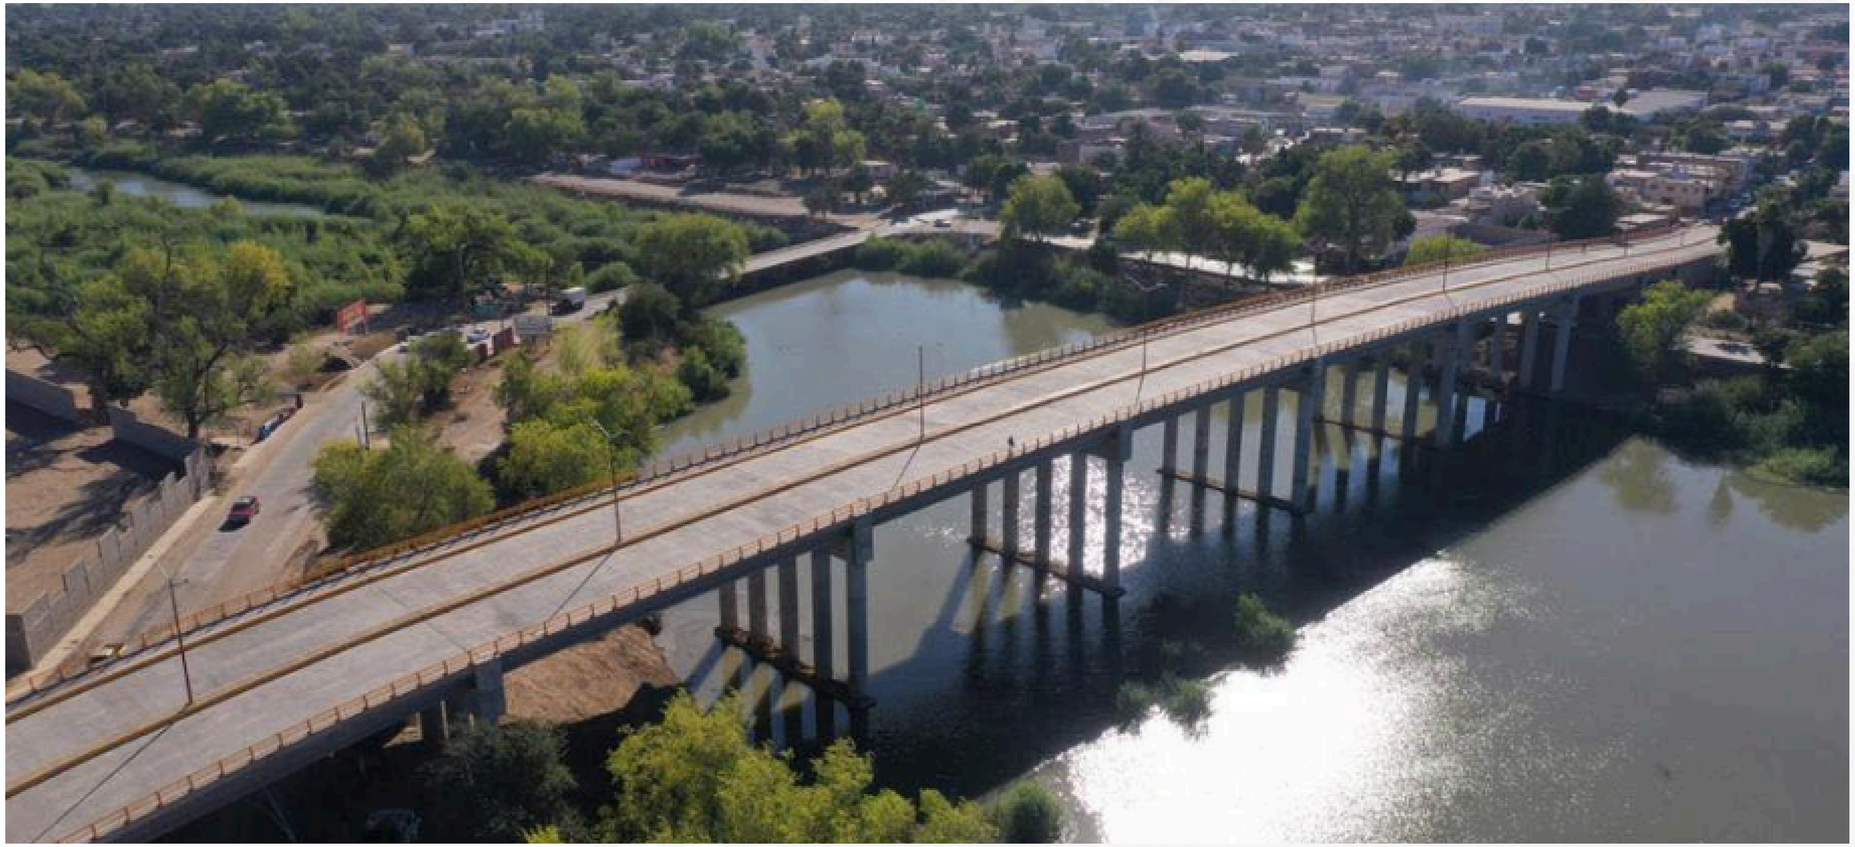

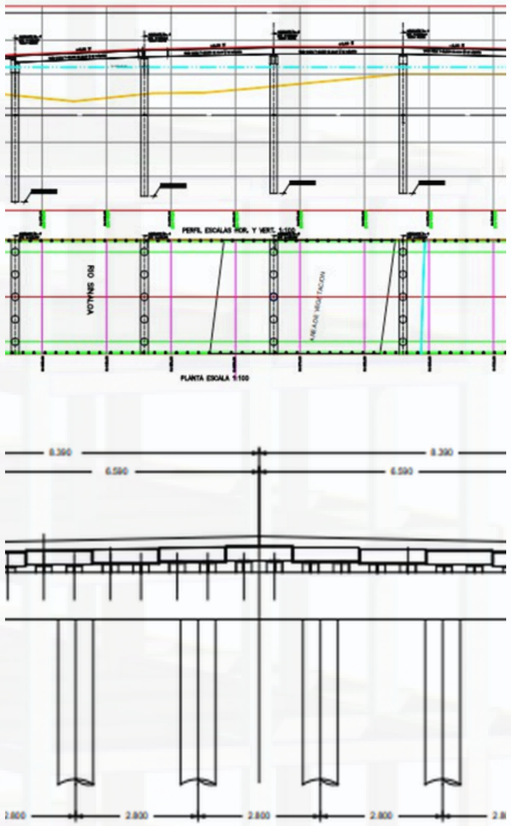

DICTAMEN TÉCNICO DEL PROCESO DE PERFORACIÓN, ESTUDIOS DE SUELO Y ESTRATIGRAFÍA.

MUELLE
“PUNTA LANGOSTA”


COZUMEL, QUINTANA ROO.









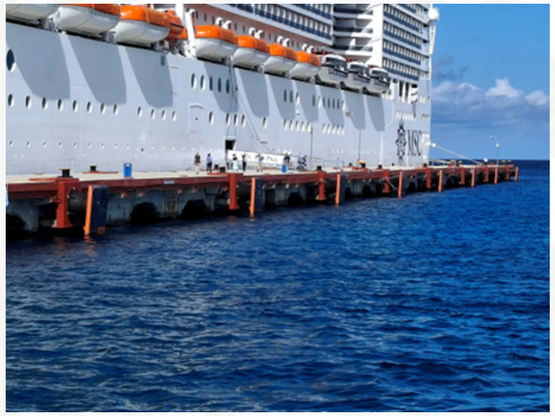




INSPECCIÓN DETALLADA PARA PROYECTO DE CONSERVACIÓN "MUELLE PUNTA LANGOSTA".

PROYECTOS


INGENIERÍA FORENSE Y REHABILITACIÓN ESTRUCTURAL

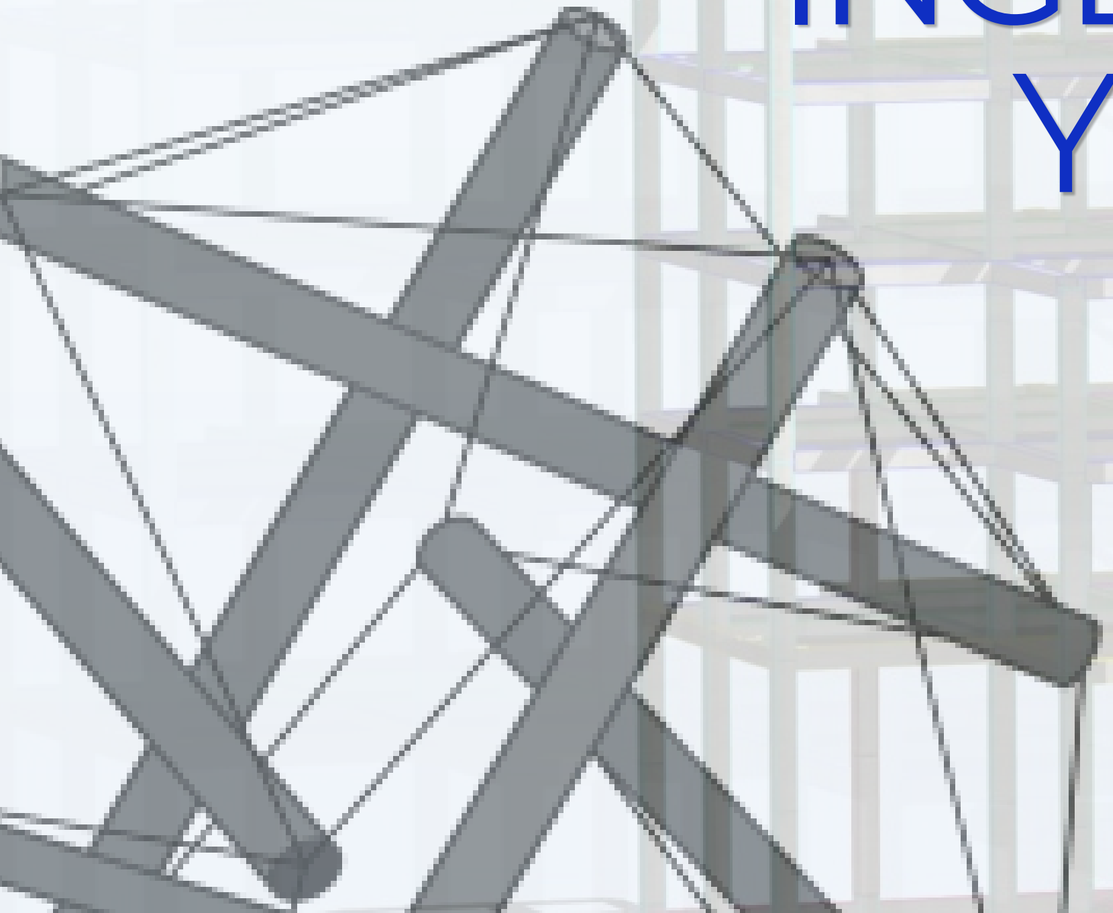


PUENTE “VILLA FLORIDA”

PERIFÉRICO RAÚL LÓPEZ TORREÓN, COAHUILA.



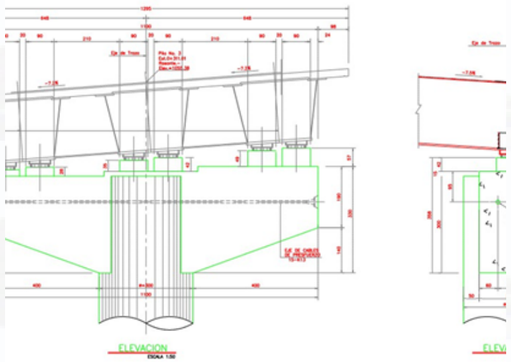

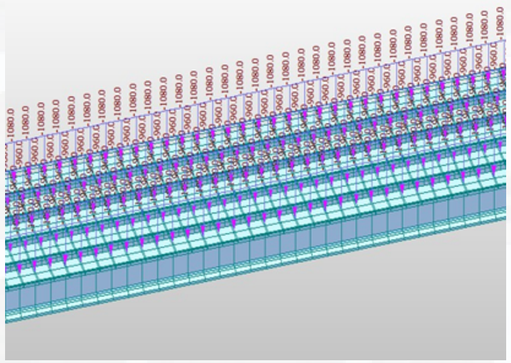

REVISIÓN Y DICTAMEN POR FALLA ESTRUCTURAL, EVALUACIÓN DE ESTRUCTURA EXISTENTE Y PROPUESTA DE RECONSTRUCCIÓN.

DEPARTAMENTOS “MARENA”.

TELCHAC, YUCATÁN.











ASESORÍA DE OBRA 4 TORRES DE DEPARTAMENTOS DE 11 NIVELES.

ACUEDUCTO “PEÑOLES”

TORREÓN, COAHUILA.

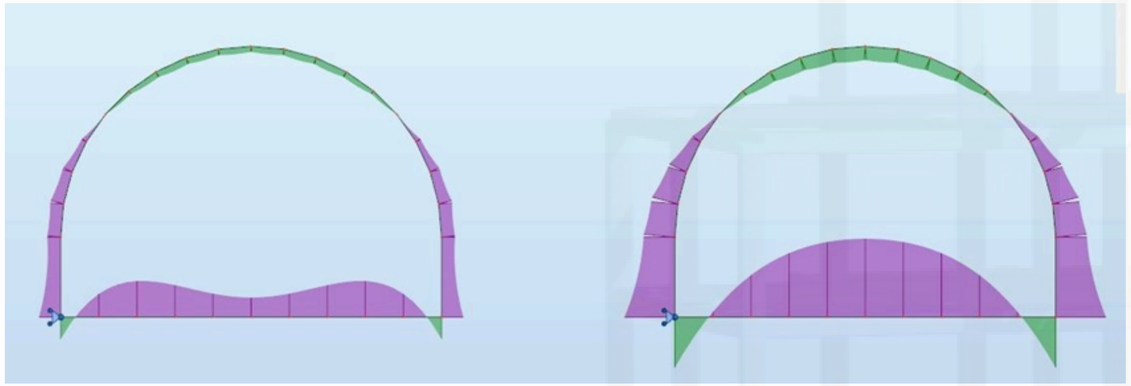



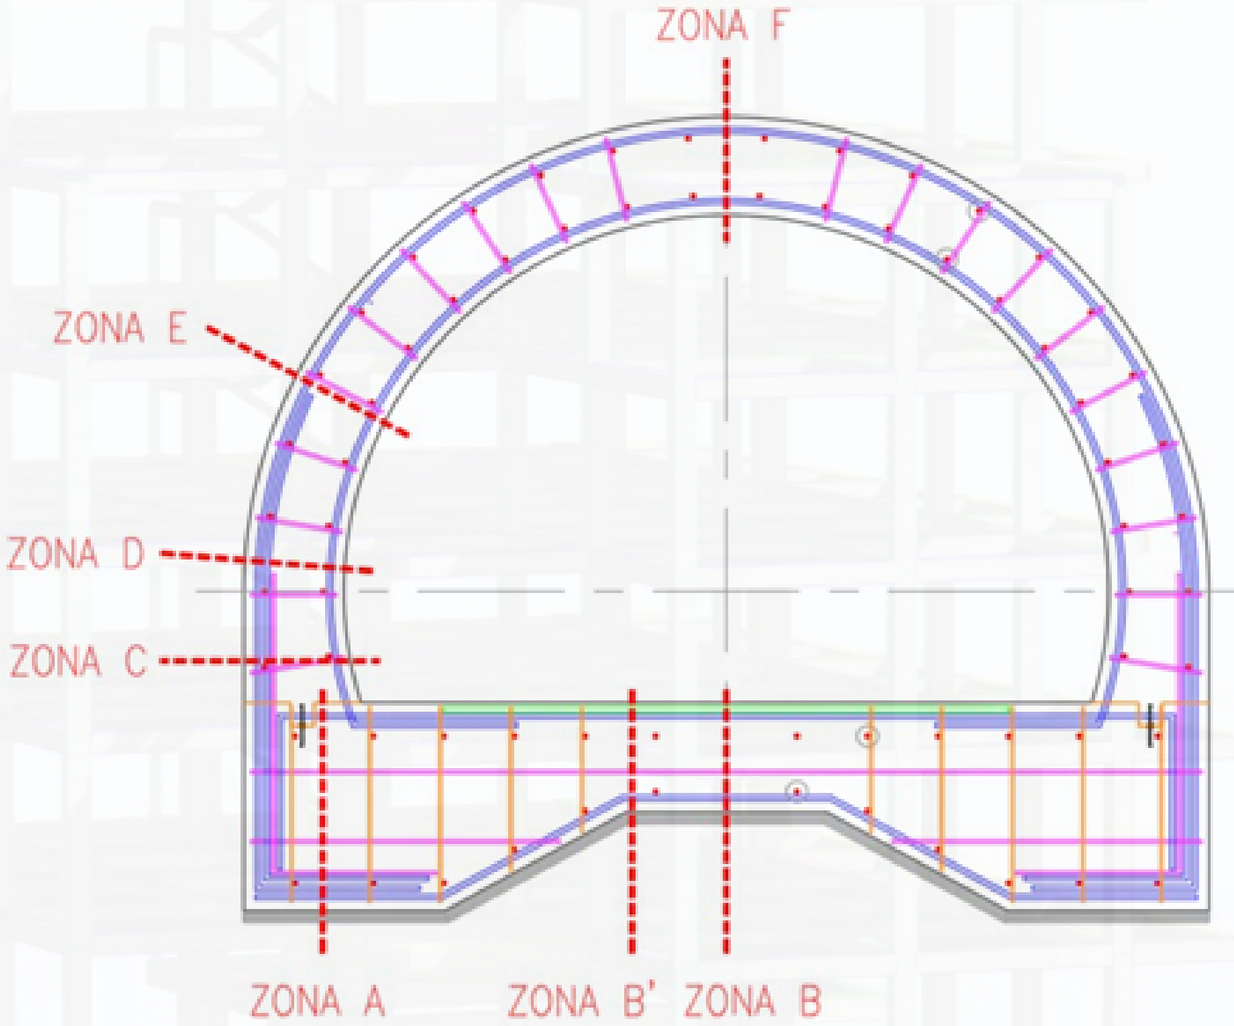


ANÁLISIS DE CARGA MÁXIMA DE RELLENO DEBIDO A CAMBIO EN EL PESO VOLUMÉTRICO DEL MATERIAL DE RELLENO (JAROSITA).

GRÚAS VIAJERAS “CATERPILLAR”


TORREÓN, COAHUILA.



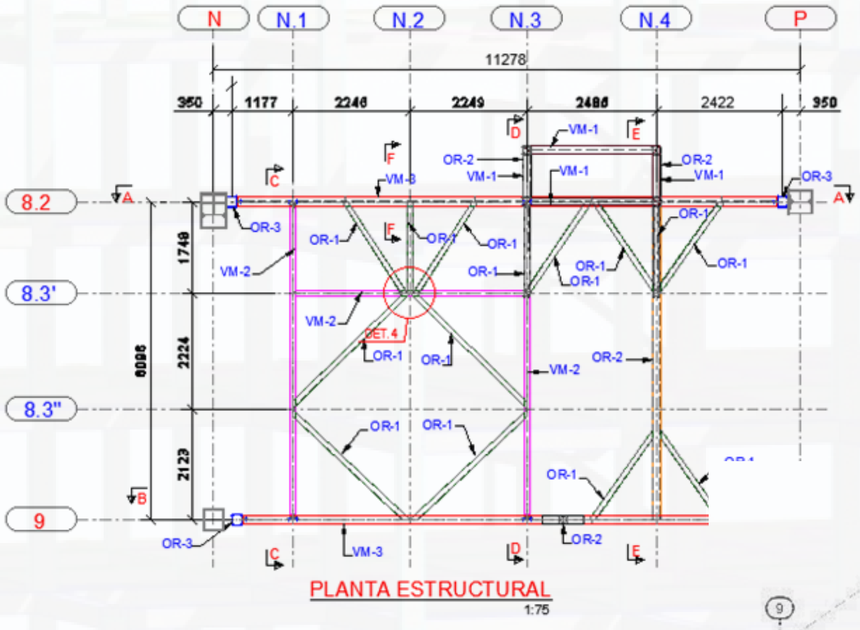


PLANTA ESTRUCTURAL

1:75

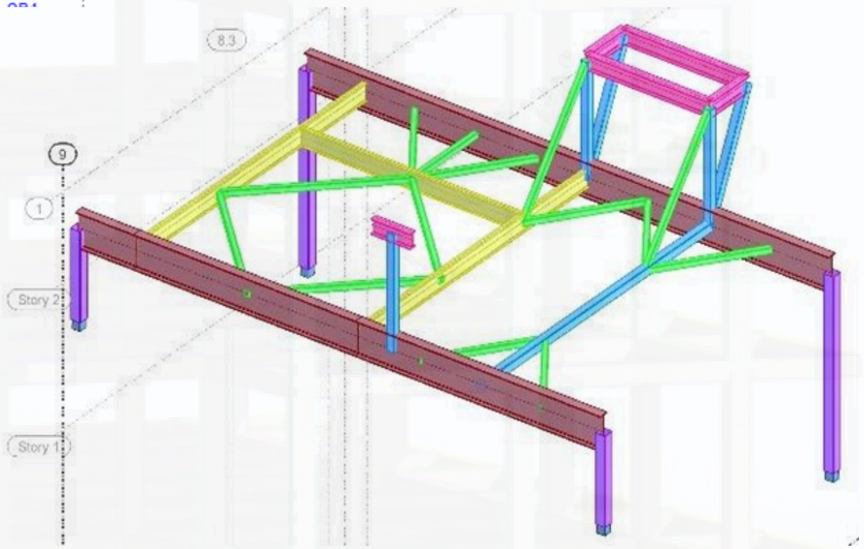

PROYECTO DE REFUERZO DE PLANTA POR ADECUACIÓN.

PROYECTOS

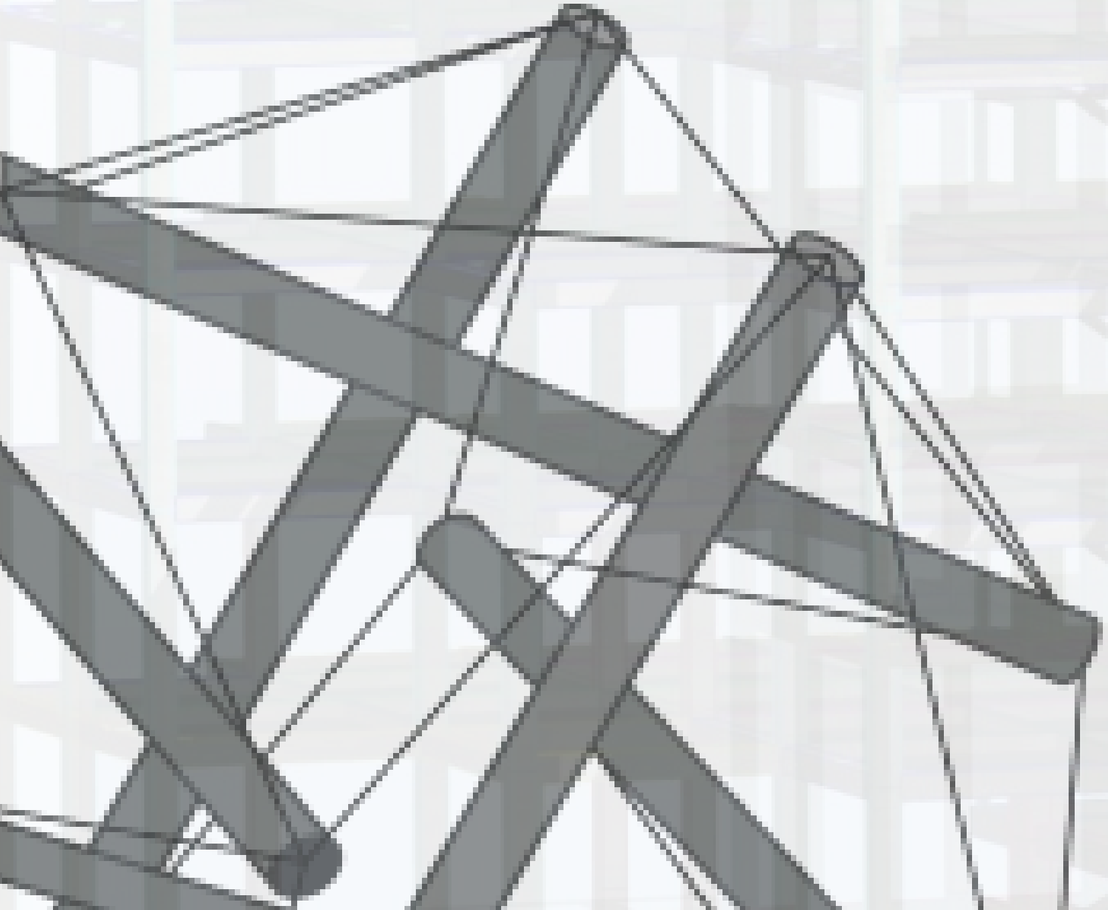


ESTUDIOS DE CAMPO



CIMENTACIÓN TELEFÉRICO

TORREÓN, COAHUILA.

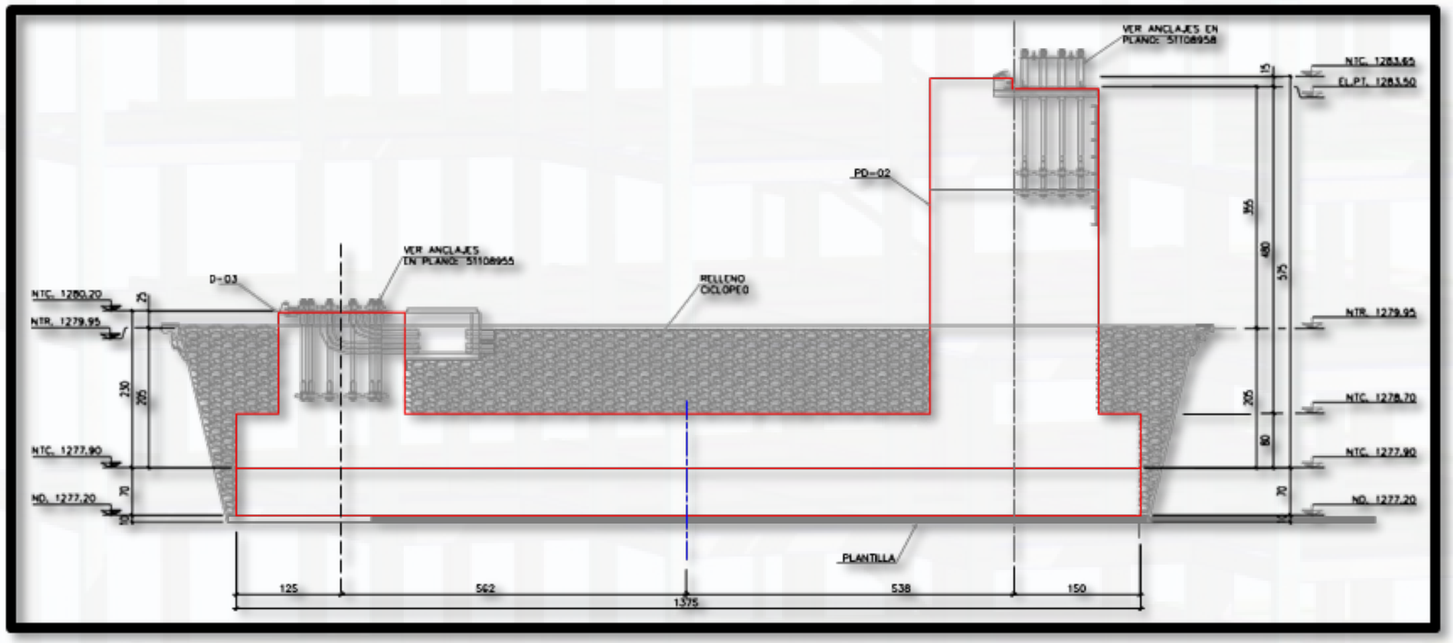



MUESTREOS EN SITIO, PRUEBAS DE LABORATORIO DE MATERIALES, ESTUDIO DE ANCLAJES EN ROCA Y DISEÑO DE PILOTES Y ZAPATAS.

ESTUDIOS DE PRUEBAS DE CARGA

NUEVO PUENTE LA UNIDAD

NPU, CAMPECHE.

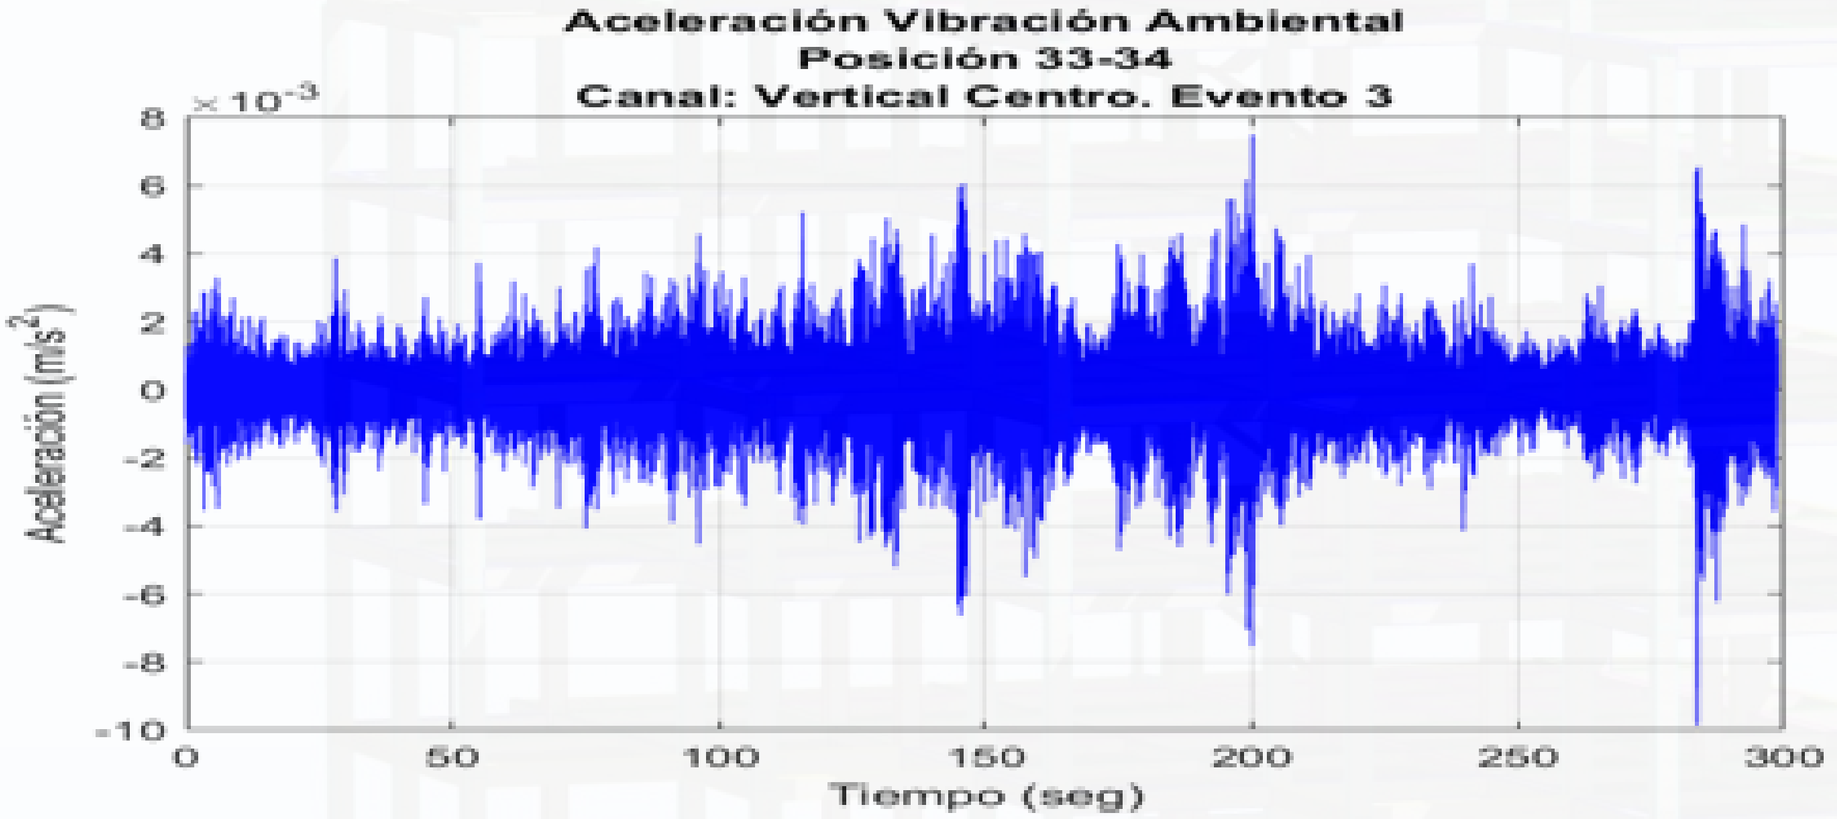

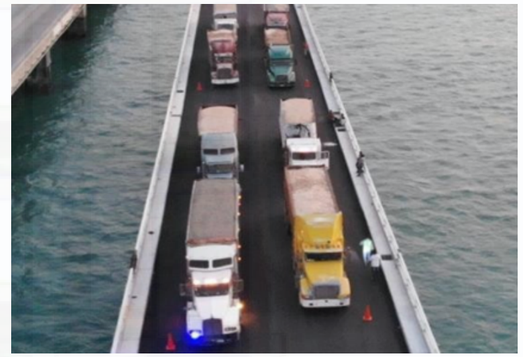





COORDINACIÓN Y PARTICIPACIÓN EN ESTUDIOS DE PRUEBAS DE CARGADINÁMICAS Y ESTÁTICAS.




ESTUDIOS GEOFÍSICOS

NPU, CAMPECHE.

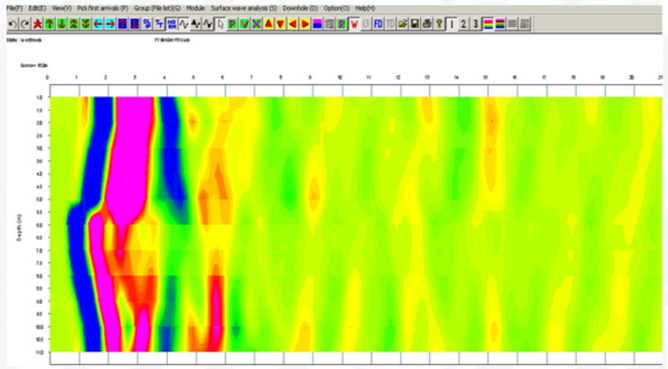

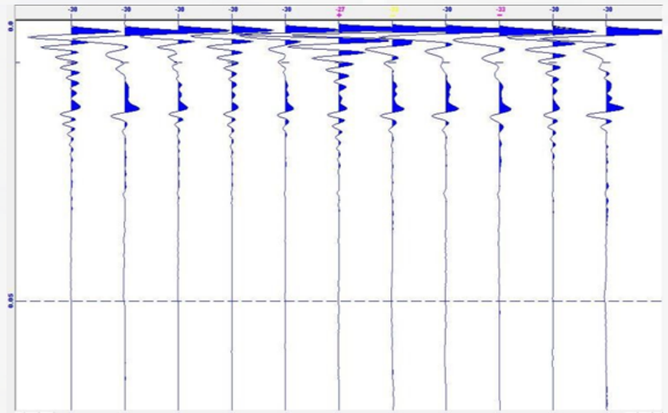

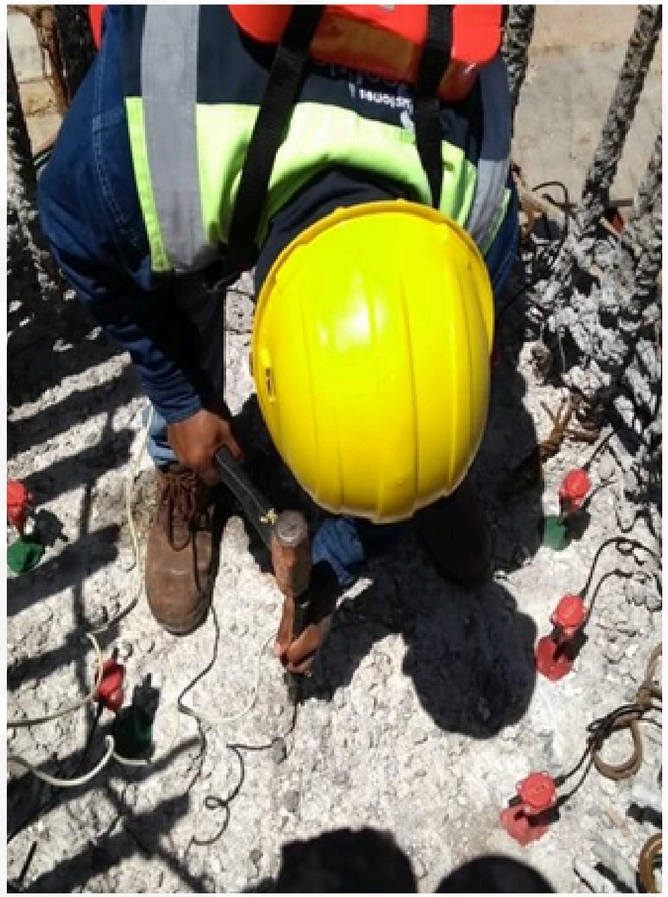

ESTUDIO GEOFÍSICO DE SÍSMICA DE REFLEXIÓN PARA COMPROBAR LA LONGITUD EN LAS PILAS.



LISTADO DE PROYECTOS

ASESORÍA, DISEÑO Y CÁLCULO ESTRUCTURAL SA DE C.V.	SEGUIMIENTO DE PROYECTO Y ASESORÍA TÉCNICA ESTRUCTURAL DURANTE EL DESARROLLO DEL PROYECTO DE LAS ESTACIONES INFERIOR Y SUPERIOR DE TELEFÉRICO TRC-DG-8.
ASESORÍA, DISEÑO Y CÁLCULO ESTRUCTURAL SA DE C.V.	SEGUIMIENTO DE PROYECTO Y ASESORÍA TÉCNICA ESTRUCTURAL DURANTE EL DESARROLLO DEL PROYECTO DE LAS ESTACIONES INFERIOR Y SUPERIOR DE TELEFÉRICO TRC-DG-8.
SERVICIOS ADMINISTRATIVOS PEÑOLES S.A. DE C.V.	INGENIERÍA ESTRUCTURAL DE ESCALERA DE EMERGENCIA SAPSA.
RUBA DESARROLLOS, SA DE C.V.	DICTAMEN ESTRUCTURAL PARA VALIDACIÓN DE OBSERVACIONES PROTOTIPO 151. FRACC. LINCES.
RUBA DESARROLLOS, SA DE C.V.	DISEÑO ESTRUCTURAL , MEMORIA DE CÁLCULO Y PLANOS DE CASA HABITACIÓN MODELO T2 CERRADURA HALCÓN.
METALÚRGICA MET-MEX PEÑOLES	REPORTE FOTOGRÁFICO REPORTE DE INSPECCIÓN LEVANTAMIENTO DE CAMPO Y DAÑOS. PLANOS DE LEVANTAMIENTO Y DAÑOS CATÁLOGO DE CONCEPTOS.
GRUPO LOGÍSTICO Y SOLUCIONES INTEGRAL DEL NORTE.	DISEÑO ESTRUCTURAL, MEMORIA DE CÁLCULO Y PLANOS DE CASA HABITACIÓN MODELO HALCÓN T1.
CASAS MANTER S.A. DE C.V.	MEMORIA DE CÁLCULO ESTRUCTURAL A RAZÓN DE SOLVENTAR INCIDENCIA TÉCNICA LOS OLIVOS 18. PLANOS ESTRUCTURAL A RAZÓN DE SOLVENTAR INCIDENCIA TÉCNICA LOS OLIVOS 18. MECÁNICA DE SUELOS A RAZÓN DE SOLVENTAR INCIDENCIA TÉCNICA LOS OLIVOS 18.
CASAS MANTER S.A. DE C.V.	MEMORIA DE CÁLCULO ESTRUCTURAL A RAZÓN DE SOLVENTAR INCIDENCIA TÉCNICA LOS OLIVOS 18. PLANOS ESTRUCTURAL A RAZÓN DE SOLVENTAR INCIDENCIA TÉCNICA LOS OLIVOS 18.
CASAS MANTER S.A. DE C.V.	MEMORIA DE CÁLCULO ESTRUCTURAL A RAZÓN DE SOLVENTAR INCIDENCIA TÉCNICA AMPL. SAN ALBERTO II.09 PLANOS ESTRUCTURAL A RAZÓN DE SOLVENTAR INCIDENCIA TÉCNICA AMPL. SAN ALBERTO II.06.
J. JESUS GARCIA BARRERA	PLANOS ARQUITECTÓNICOS.
CASAS MANTER S.A. DE C.V.	MEMORIA DE CÁLCULO ESTRUCTURAL Y PLANOS A RAZÓN DE SOLVENTAR INCIDENCIA TÉCNICA AMPL. SAN ALBERTO II.06 ESTUDIO DE REFORZAMIENTO ESTRUCTURAL, DISEÑO Y ANÁLISIS ESTRUCTURAL A RAZÓN DE SOLVENTAR INCIDENCIA TÉCNICA AMPL. SAN ALBERTO II.06.

CASAS MANTER S.A. DE C.V.	MEMORIA DE CÁLCULO Y DISEÑO ESTRUCTURAL DE CASA HABITACIÓN, CON LOSA DE CIMENTACIÓN. PLANOS DE CIMENTACIÓN, ESTRUCTURA, MUROS, CASTILLOS, LOSAS, TRABES Y COLUMNAS.
GRUPO LOGÍSTICO Y SOLUCIONES INTEGRAL DEL NORTE.	REVISIÓN Y AJUSTE DE DISEÑO ESTRUCTURAL, CONFORME A ESTUDIOS DE MECÁNICA DE LA VIVIENDA T236 EN LA CERRADA ALCONES.
GRUPO LOGÍSTICO Y SOLUCIONES INTEGRAL DEL NORTE.	REVISIÓN Y AJUSTE DE DISEÑO ESTRUCTURAL, CONFORME A ESTUDIOS DE MECÁNICA DE LA VIVIENDA T200 EN LA CERRADA ALCONES.
CASAS MANTER S.A. DE C.V.	MEMORIA DE CÁLCULO Y DISEÑO ESTRUCTURAL DE CASA HABITACIÓN, CON LOSA DE CIMENTACIÓN. PLANOS DE CIMENTACIÓN, ESTRUCTURA, MUROS, CASTILLOS, LOSAS, TRABES Y COLUMNAS.
RUBA DESARROLLOS, SA DE C.V.	MEMORIA ESTRUCTURAL PARA CUMPLIMENTO DE INCIDENCIA 50228176-GMX001, VIVIENDAS LA PAZ ETAPA III-F.
MONTIAC, S.A DE C.V.	REVISIÓN DE DISEÑO DINÁMICO ESTRUCTURAL DE PLATAFORMAS 5 Y 6 DE NAVE 3, PARA AUTORIZACIÓN DE DOCUMENTACIÓN POR PARTE DEL DRO.
CASAS MANTER S.A. DE C.V.	MEMORIA DE CÁLCULO Y DISEÑO ESTRUCTURAL DE CASA HABITACIÓN MODELO B (270M2), CON LOSA DE CIMENTACIÓN. PLANOS DE CIMENTACIÓN, ESTRUCTURA, MUROS, CASTILLOS, LOSAS, TRABES Y COLUMNAS.
UNIVERSIDAD AUTÓNOMA DE COAHUILA	REMODELACIÓN ÁREA DE CLÍNICA DE ATENCIÓN GENERAL FACULTAD DE ODONTOLOGÍA TORREÓN.
UNIVERSIDAD AUTÓNOMA DE COAHUILA	REMODELACIÓN ÁREA DE CLÍNICA DE ATENCIÓN PEDIÁTRICA FACULTAD DE ODONTOLOGÍA TORREÓN.
CASAS MANTER S.A. DE C.V.	MEMORIA DE CÁLCULO Y DISEÑO ESTRUCTURAL DE CASA HABITACIÓN M-94, CON LOSA DE CIMENTACIÓN. PLANOS DE CIMENTACIÓN, ESTRUCTURA, MUROS, CASTILLOS, LOSAS, TRABES YCOLUMNAS.
CASAS MANTER S.A. DE C.V.	MEMORIA DE CÁLCULO Y DISEÑO ESTRUCTURAL DE CASA HABITACIÓN MODELO B (270M2), CON LOSA DE CIMENTACIÓN. PLANOS DE CIMENTACIÓN, ESTRUCTURA, MUROS, CASTILLOS, LOSAS, TRABES Y COLUMNAS.
UNIVERSIDAD AUTÓNOMA DE COAHUILA	REMODELACIÓN DE ÁREA DE RAYOS "X" Y ACCESO A CLINICA DE ATENCIÓN.
CASAS MANTER S.A. DE C.V.	MEMORIA DE CÁLCULO Y DISEÑO ESTRUCTURAL DE CASA HABITACIÓN MODELOS VARIOS, CON LOSA DE CIMENTACIÓN. PLANOS DE CIMENTACIÓN, ESTRUCTURA, MUROS, CASTIL LOS, LOSAS, TRABES Y COLUMNAS.

CASAS MANTER S.A. DE C.V.	MEMORIA DE CÁLCULO Y DISEÑO ESTRUCTURAL DE CASA HABITACIÓN MODELO ECO-44, CON LOSA DE CIMENTACIÓN. PLANOS DE CIMENTACIÓN, ESTRUCTURA, MUROS, CASTILLOS, LOSAS, TRABES Y COLUMNAS.
METALÚRGICA MET-MEX PEÑOLES, S.A DE C.V.	ELABORACIÓN DE PLANO TIPO A-2 PLANTA ACTUAL, PLANTA PROYECTO Y CORTES Y ELEVACIONES PARA REPAVIMENTACIÓN DE VIALIDADES A CONCRETO HIDRÁULICO EN EL DEPÓSITO SUR. SERVICIO DE INGENIERÍA PARA LEVANTAMIENTOS TOPOGRÁFICOS CON ESTACIÓN TOTAL Y ELABORACIÓN DE CATÁLOGO DE CONCEPTOS CON DETALLES.
CASAS MANTER S.A. DE C.V.	MEMORIA DE CÁLCULO Y DISEÑO ESTRUCTURAL DE CASA HABITACIÓN MODELO ECO-44 (20-20), CON LOSA DE CIMENTACIÓN. PLANOS DE CIMENTACIÓN, ESTRUCTURA, MUROS, CASTILLOS, LOSAS, TRABES Y COLUMNAS.
CASAS MANTER S.A. DE C.V.	DISEÑO ESTRUCTURAL Y PLANOS ANUNCIO TOTEM ENTRADA A FRACCIONAMIENTO PRADERAS.
CASAS MANTER S.A. DE C.V.	MEMORIA DE CÁLCULO Y DISEÑO ESTRUCTURAL DE CASA HABITACIÓN MODELOS VARIOS, CON LOSA DE CIMENTACIÓN. PLANOS DE CIMENTACIÓN, ESTRUCTURA, MUROS, CASTILLOS, LOSAS, TRABES Y COLUMNAS.
CASAS MANTER S.A. DE C.V.	MEMORIA DE CÁLCULO Y DISEÑO ESTRUCTURAL DE CASA HABITACIÓN M-94, CON LOSA DE CIMENTACIÓN. PLANOS DE CIMENTACIÓN, ESTRUCTURA, MUROS, CASTIL LOS, LOSAS, TRABES Y COLUMNAS.
CASAS MANTER S.A. DE C.V.	MEMORIA DE CÁLCULO Y DISEÑO ESTRUCTURAL DE LOSA DE CIMENTACIÓN DE CASA HABITACIÓN MODELOS VARIOS, CON LOSA DE CIMENTACIÓN SANTA TERESA II.
CASAS MANTER S.A. DE C.V.	MEMORIA DE CÁLCULO Y DISEÑO ESTRUCTURAL DE LOSA DE CIMENTACIÓN DE CASA HABITACIÓN, MODELOS VARIOS, CON LOSA DE CIMENTACIÓN. SANTA TERESA I.
METALÚRGICA MET-MEX PEÑOLES, S.A. DE C.V	SERVICIOS EXPLORACIÓN GEOTÉRMICA PARA MUESTREO DE CALCINA EN NAVES WONDER.
METALÚRGICA MET-MEX PEÑOLES, S.A. DE C.V.	ELABORACIÓN DE REPORTE DE INSPECCIÓN DE LAS ÁREAS DE OFICINAS Y LABORATORIO CIDT.
METALÚRGICA MET-MEX PEÑOLES, S.A. DE C.V.	ELABORACIÓN DE REPORTE DE INSPECCION DE LAS ÁREAS DE EDIFICIO UNIDAD DE SALUD AMBIENTAL USA.
METALÚRGICA MET-MEX PEÑOLES, S.A. DE C.V.	ELABORACIÓN DE REPORTE DE INSPECCIÓN DE LAS ÁREAS DE EDIFICIO CENTRO COMUNITARIO VICENTE GUERRERO.

METALÚRGICA MET-MEX PEÑOLES, S.A. DE C.V.	ELABORACIÓN DE REPORTE DE INSPECCIÓN DE LAS ÁREAS DE EDIFICIO ÁREA ESPECIAL Y ANEXO ÁREA ESPECIAL VIVERO.
METALÚRGICA MET-MEX PEÑOLES, S.A. DE C.V.	SERVICIOS EXPLORACIÓN GEOTÉRMICA PARA MUESTREO DE CALCINA EN NAVES WONDER.
METALÚRGICA MET-MEX PEÑOLES, S.A. DE C.V.	ELABORACIÓN DE REPORTE DE INSPECCIÓN DE LAS ÁREAS DE OFICINAS Y LABORATORIO CIDT.
METALÚRGICA MET-MEX PEÑOLES, S.A. DE C.V.	ELABORACIÓN DE PLANOS COMO PLANTAS GENERALES Y ELEVACIONES PARA IDENTIFICACIÓN DE LOS ELEMENTOS INSPECCIONADOS ASI COMO ACTUALIZACIÓN DE LA GEOMETRÍA Y PLANOS DEL EDIFICIO Y LAS CARACTERÍSTICAS DE LOS MATERIALES INHERENTES AL REPORTE.
CASAS MANTER S.A. DE C.V.	MEMORIA DE CÁLCULO Y DISEÑO ESTRUCTURAL DE CASA HABITACIÓN M-94, CON LOSA DE CIMENTACIÓN. PLANOS DE CIMENTACIÓN, ESTRUCTURA, MUROS, CASTILLOS, LOSAS, TRABES Y
CONSULTORA MEXICANA DE INGENIERÍA S.A. DE C.V.	ING. CIVIL- DIBUJO TÉCNICO Y SUPERVISIÓN DE OBRA NUEVO PUENTE LA UNIDAD, CARMEN, CAMPECHE INCLUYENDO SUMINISTROS Y MATERIALES.
CONSULTORA MEXICANA DE INGENIERÍA S.A. DE C.V.	ING. CIVIL- DIBUJO TÉCNICO Y SUPERVISIÓN DE OBRA EDIFICIO CIUDAD ADMINISTRATIVA GOBIERNO DEL ESTADO, SAN FRANCISCO DE CAMPECHE, CAMPECHE INCLUYENDO SUMINISTROS Y MATERIALES.
INMOBILIARIA AIFOS, S.A DE C.V.	DISEÑO ESTRUCTURAL Y MEMORIA DE CÁLCULO DE PUENTE PEATONAL..
ARTURO FLORENCIO ESTRADA PEDROSA	ING. CIVIL- DISEÑO Y REVISIÓN DE ESTRUCTURA DE CASA HABITACIÓN TORREÓN JARDIN POR REMODELACIÓN.
GOBIERNO DEL ESTADO DE COAHUILA DE ZARAGOZA	CONSTRUCCIÓN Y REMODELACIÓN DE HOSPITALES.
CONSULTORA MEXICANA DE INGENIERÍA S.A. DE C.V.	SUPERVISIÓN Y ASESORÍA DE OBRA PUENTES INSPECCIÓN PUENTE LA UNIDAD.
GOBIERNO DEL ESTADO DE COAHUILA DE ZARAGOZA	CONSTRUCCIÓN Y REMODELACIÓN DE HOSPITALES.
GOBIERNO DEL ESTADO DE COAHUILA DE ZARAGOZA	CONSTRUCCIÓN Y REMODELACIÓN UNIVERSIDAD AUTÓNOMA DE COAHUILA.
CONSULTORA MEXICANA DE INGENIERÍA S.A. DE C.V.	SUPERVISIÓN Y ASESORÍA DE OBRA EDIFICIO CIUDAD ADMINISTRATIVA CAMPECHE.
METALÚRGICA MET-MEX PEÑOLES, S.A. DE C.V.	INSPECCIÓN VISUAL Y DETALLADA DE LAS INSTALACIONES.

METALÚRGICA MET-MEX PEÑOLES, S.A. DE C.V.	DISEÑO PUENTE PEATONAL EN INSTALACIONES.
METALÚRGICA MET-MEX PEÑOLES, S.A. DE C.V.	DISEÑO PLANTA FERTIREY.
METALÚRGICA MET-MEX PEÑOLES, S.A. DE C.V.	DISEÑO NAVE INDUSTRIAL REFINERÍA.
GOBIERNO DEL ESTADO DE COAHUILA DE ZARAGOZA	CONSTRUCCIÓN Y REMODELACIÓN UNIVERSIDAD AUTÓNOMA DE COAHUILA.
ACCIÓN CAPITAL	INSPECCIÓN VISUAL Y DETALLADA DE EDIFICIO MARENA.
ACCIÓN CAPITAL	PROYECTO DE REFORZAMIENTO Y DEMOLICIÓN EN PROYECTO MARENA.
ARKO VERTICAL	DISEÑO ESTRUCTURAL DE TORRES NOVALTA.
CRECENTO GRUPO INMOBILARIO	DISEÑO ESTRUCTURAL COMPLEJO OPEN SKIES, TORRE 1, 2 Y 3, ESTACIONAMIENTO Y PLAZOLETA.
HICSA-SICSA	CIMENTACIÓN Y ESTRUCTURA DE GRADAS PARQUE ECOLÓGICO DE TEXCOCO.
PROCESAMIENTO DE INGENIERIA ESTRUCTURAL	SUPERVISIÓN Y ASESORÍA DE OBRA PUENTES REP. EL SALVADOR.
ACCIÓN CAPITAL	PROYECTO DE MODIFICACIÓN DE CUBO DE ESCALERAS Y ELEVADOR EN EDIFICIO MARENA.
GOBIERNO DEL ESTADO DE COAHUILA DE ZARAGOZA	CONSTRUCCIÓN Y REMODELACIÓN UNIVERSIDAD AUTÓNOMA DE COAHUILA.
PROCESAMIENTO DE INGENIERIA ESTRUCTURAL	SUPERVISIÓN Y ASESORÍA DE OBRA PUENTES - INSPECCIÓN PUENTE CARRIZO.
PROCESAMIENTO DE INGENIERIA ESTRUCTURAL	SUPERVISIÓN Y ASESORÍA DE OBRA PUENTES - INSPECCIÓN PUENTE BALAURTE.
ARKO VERTICAL	DISEÑO ESTRUCTURAL POR MODIFICACIONES EN PROYECTO ARQUITECTÓNICO DE TORRES NOVALTA.
EITHAREA DESARROLLO INMOBILIARIO	DISEÑO ESTRUCTURAL AMPLIACIÓN PLAZA 505.
CATERPILLAR RAMOS ARIZPE	AMPLIACIÓN ÁREA DE FUSIÓN DE INSTALACIONES.
CATERPILLAR RAMOS ARIZPE	PROYECTO DE REFUERZO DE PLANTA POR ADECUACIÓN DE GRÚAS VIAJERAS.
CATERPILLAR TORREÓN	PROYECTO DE REFUERZO DE PLANTA POR ADECUACIÓN DE GRÚAS VIAJERAS.

ASESORÍA DISEÑO SUPERVISIÓN

ADS

ESTRUCTURAL

999.172.39.78

ads.estructural@outlook.es

ADS Estructuctural

ADS Estructuctural/ Ingenieria Estructural

C.27 NO. 336 X 36 Y 36-A COL SAN RAMON NORTE, MERIDA YUCATAN.

W W W . A D S E S T R U C T U R A L . C O M